
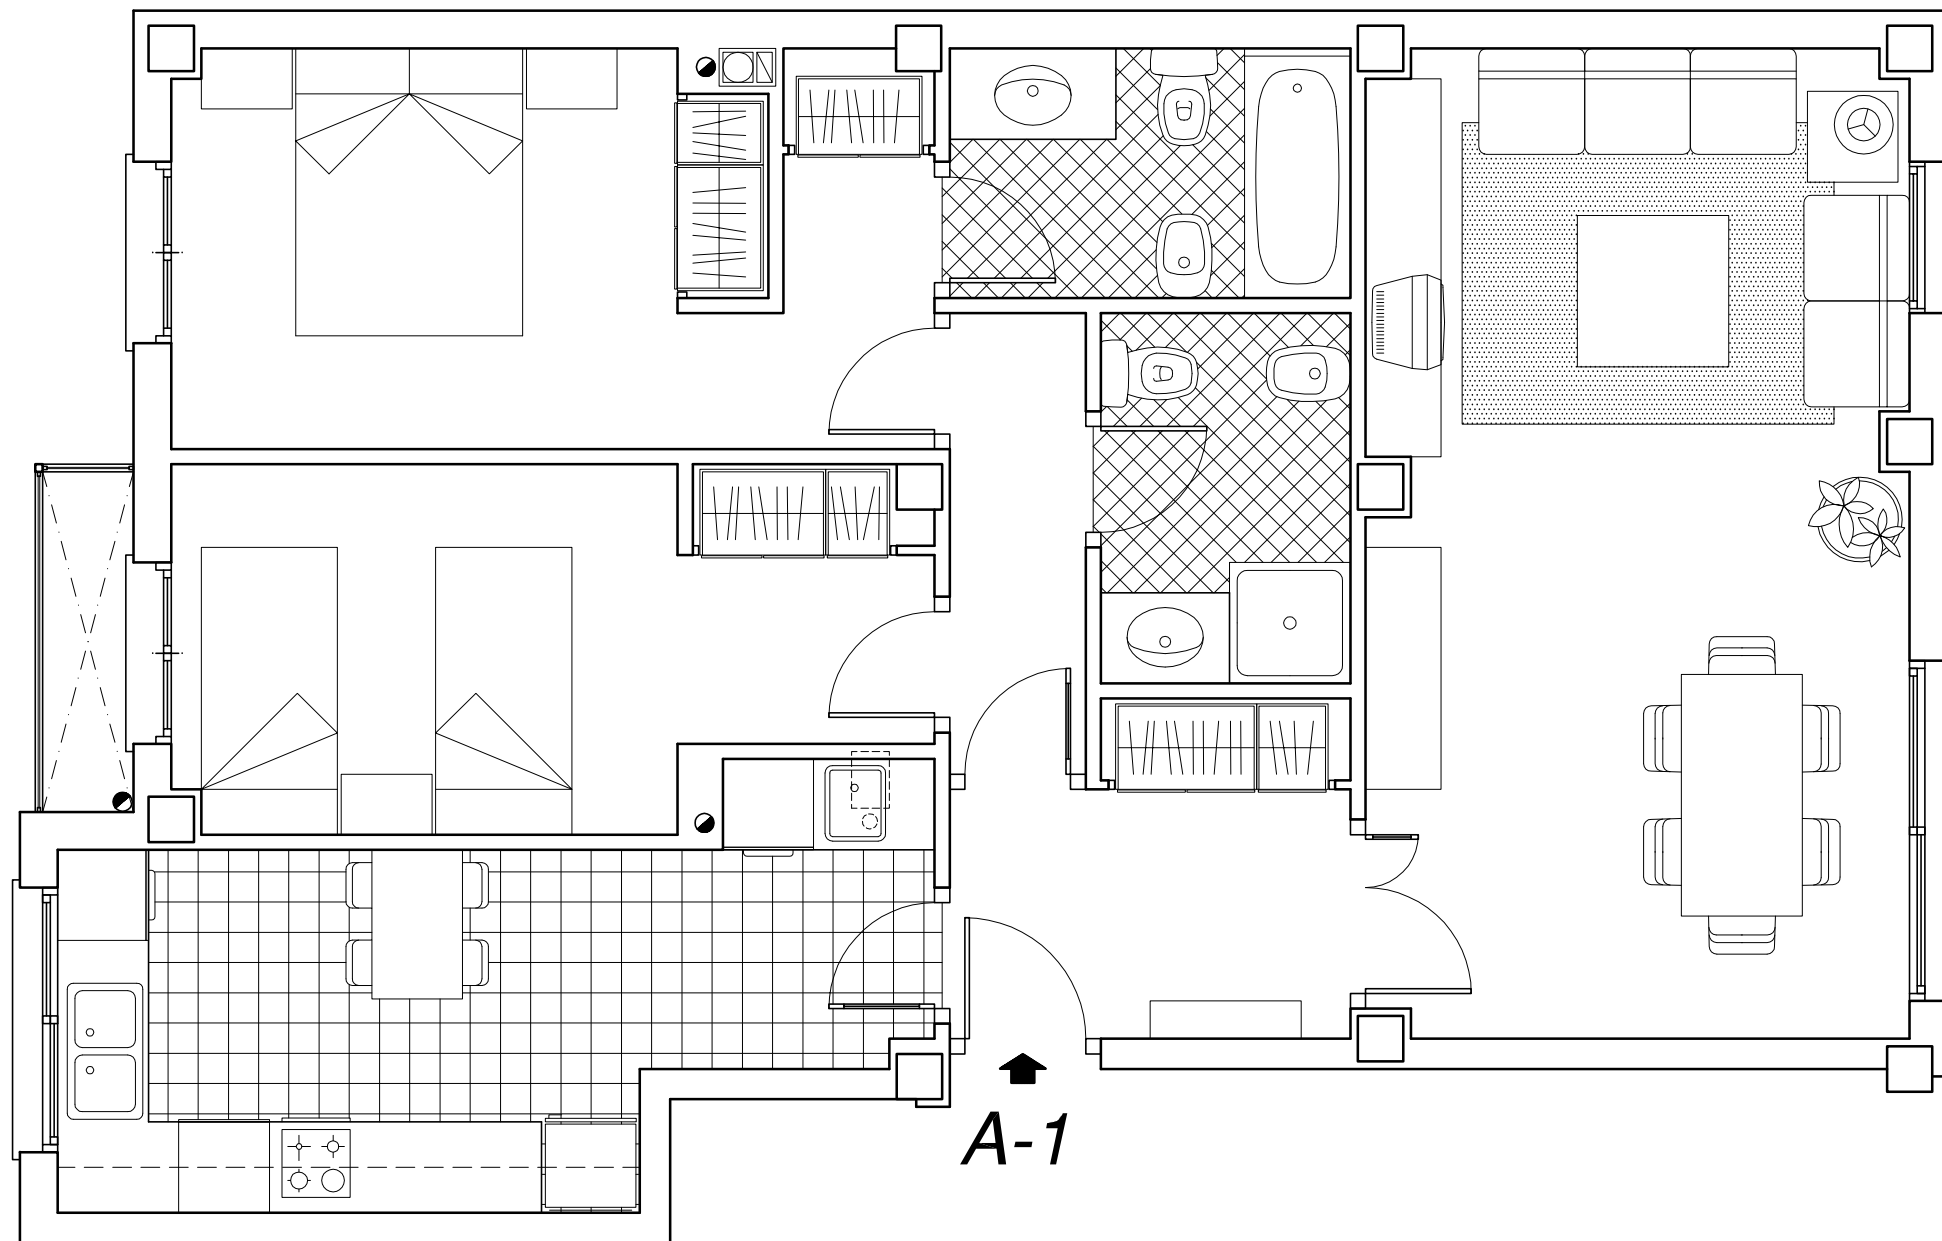


PROMUEVE PROMOCIONES ORIGINALES HOUSES S.L.

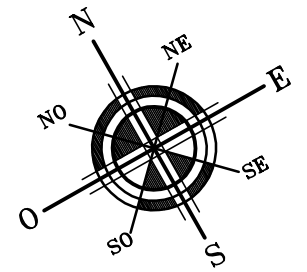


CALLE 1ª DE MAYO

A-1

BLOQUE A
PLANTA BAJA
VIVIENDA 1

SUPERFICIES APROXIMADAS :
UTIL 77 m²
CONSTRUIDA 89 m²

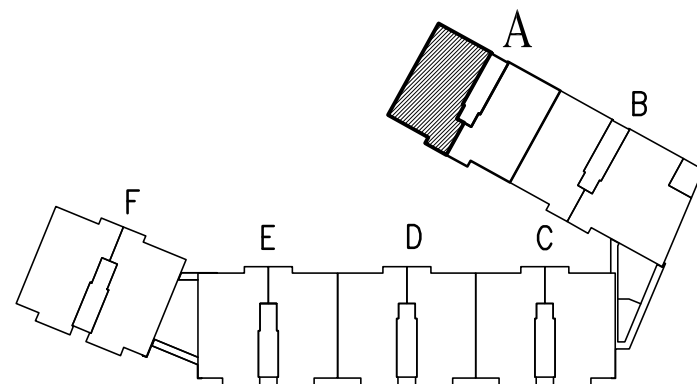

EDIFICIO
"PARQUE DEL TURIA"
- RIBARROJA del TURIA -
60 VIVIENDAS LIBRES Y GARAJES

ESCALA 1 : 50