




PROMUEVE PROMOCIONES ORIGINALES HOUSES S.L.

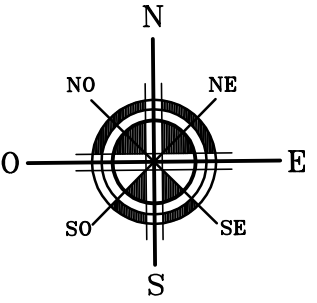

CALLE EN PROYECTO

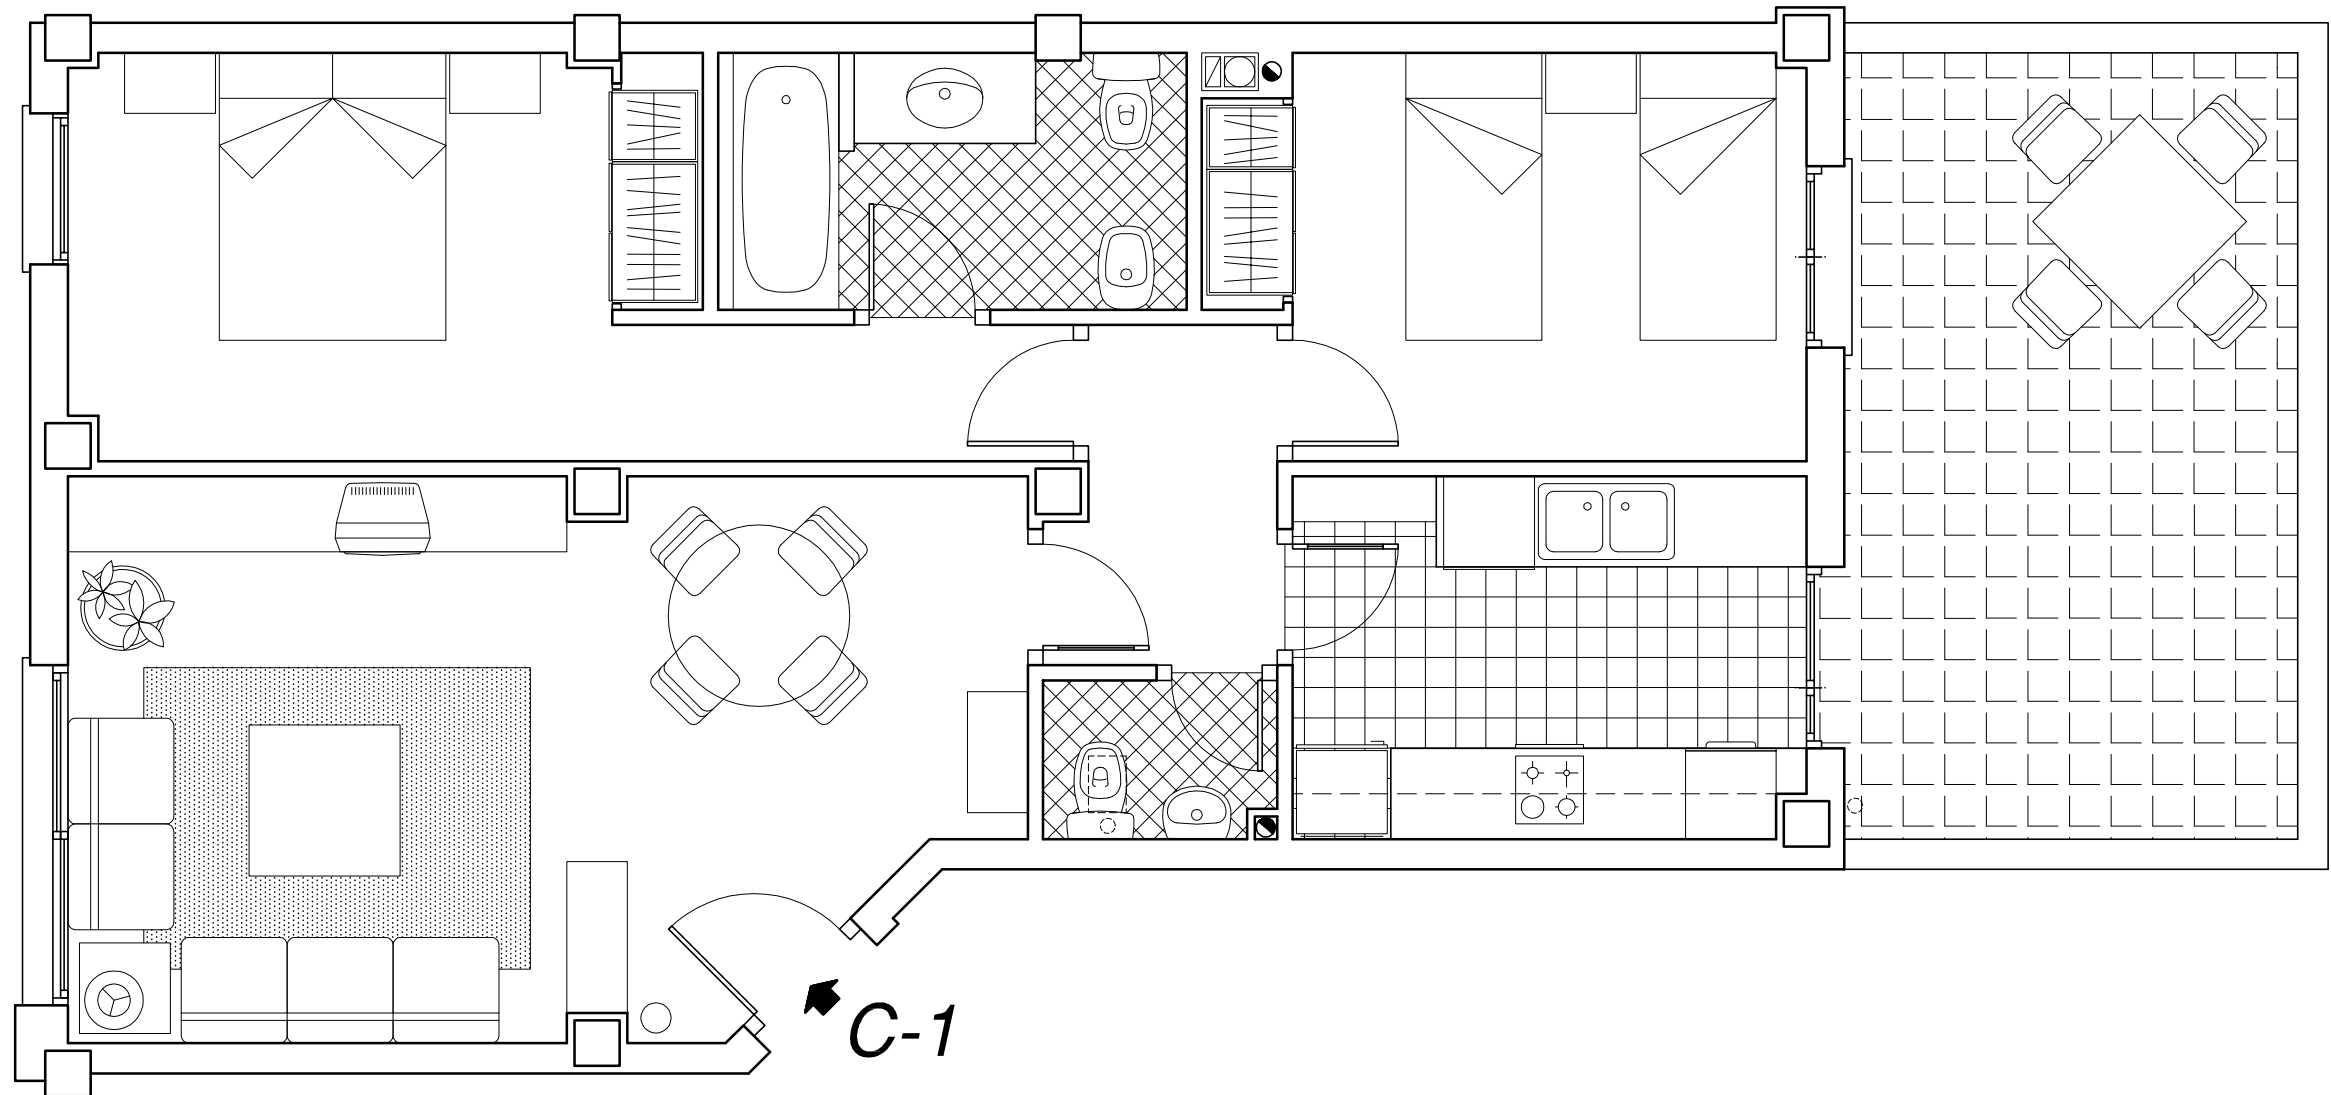

BLOQUE C	
PLANTA BAJA	
VIVIENDA 1	
SUPERFICIES APROXIMADAS :	
UTIL	63 m <sup>2</sup>
CONSTRUIDA	72 m <sup>2</sup>

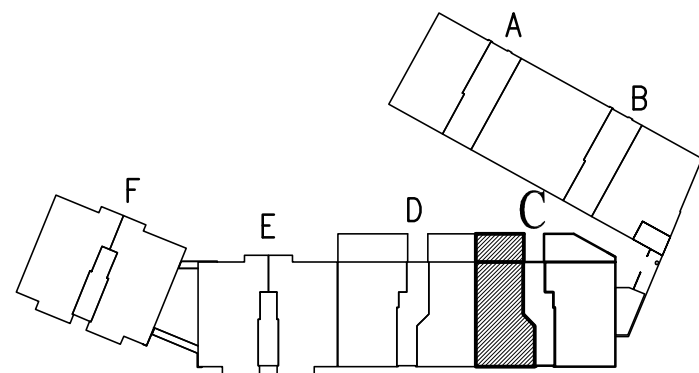

EDIFICIO  
 "PARQUE DEL TURIA"  
 - RIBARROJA del TURIA -  
 60 VIVIENDAS LIBRES Y GARAJES

ESCALA 1 : 50