




PROMUEVE PROMOCIONES ORIGINALES HOUSES S.L.

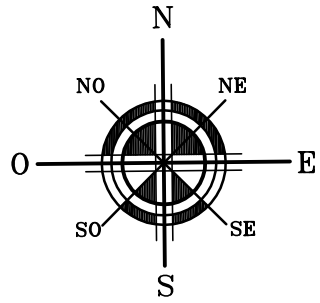

CALLE EN PROYECTO

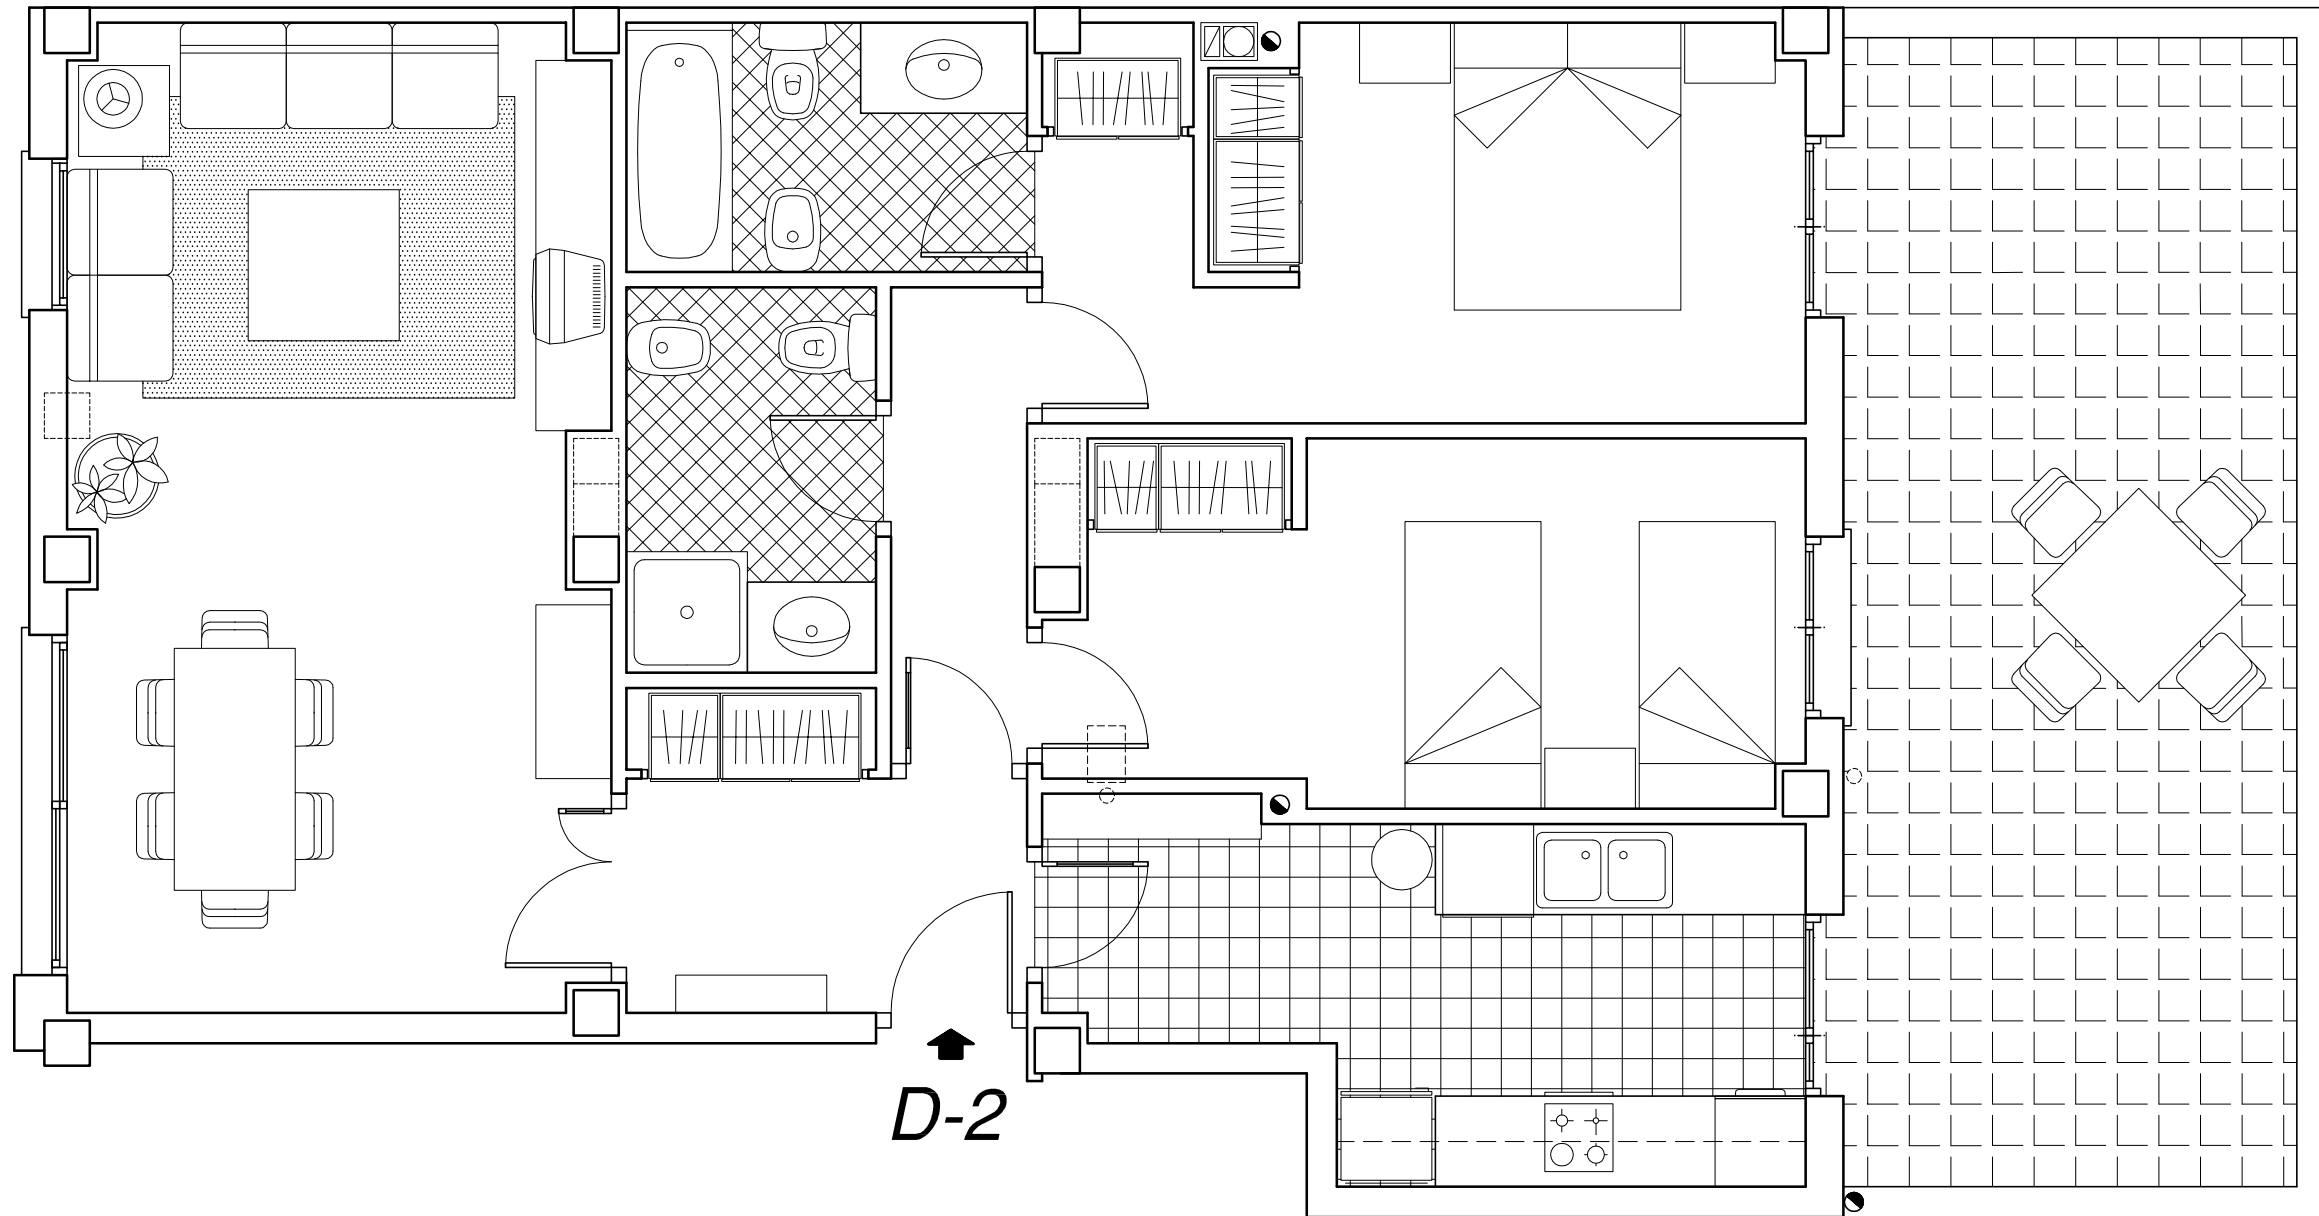

BLOQUE D	
PLANTA BAJA	
VIVIENDA 2	
SUPERFICIES APROXIMADAS :	
UTIL	74 m ²
CONSTRUIDA	85 m ²

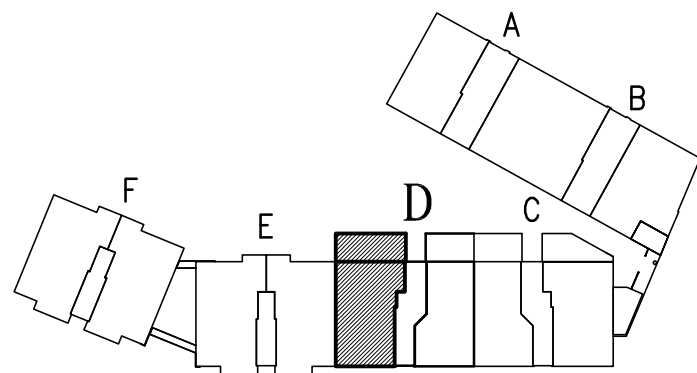

EDIFICIO
 "PARQUE DEL TURIA"
 - RIBARROJA del TURIA -
 60 VIVIENDAS LIBRES Y GARAJES

ESCALA 1 : 50