



PROMUEVE PROMOCIONES ORIGINALES HOUSES S.L.

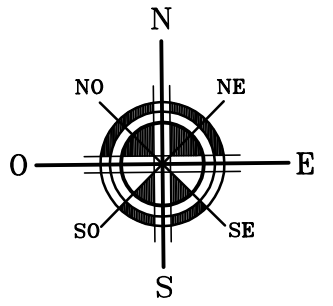

CALLE EN PROYECTO



BLOQUE E	
PLANTA BAJA	
VIVIENDA 2	
SUPERFICIES APROXIMADAS :	
UTIL	75 m ²
CONSTRUIDA	87 m ²

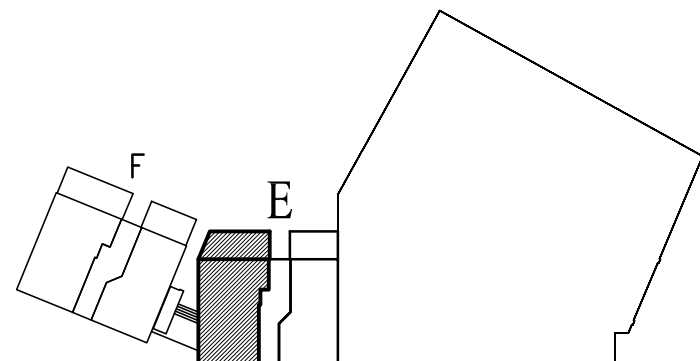

EDIFICIO
"PARQUE DEL TURIA"
 - RIBARROJA del TURIA -
 60 VIVIENDAS LIBRES Y GARAJES

ESCALA 1 : 50