


PROMUEVE PROMOCIONES ORIGINALES HOUSES S.L.

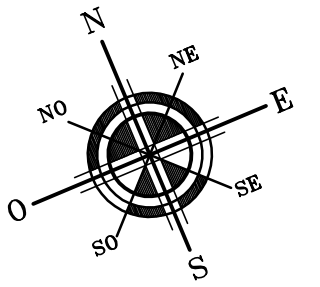


CALLE EN PROYECTO



F-2

BLOQUE F
PLANTA BAJA
VIVIENDA 2

SUPERFICIES APROXIMADAS :
UTIL 75 m²
CONSTRUIDA 87 m²

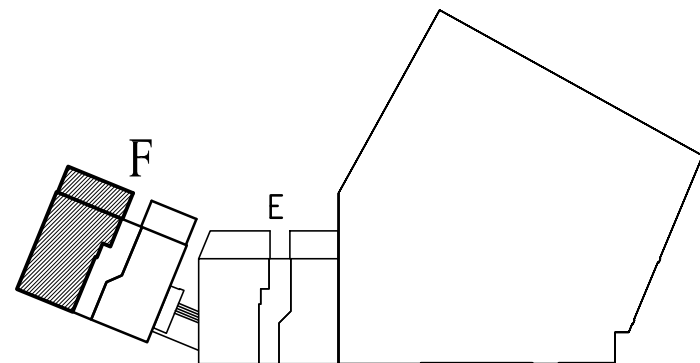

EDIFICIO
"PARQUE DEL TURIA"
- RIBARROJA del TURIA -
60 VIVIENDAS LIBRES Y GARAJES

ESCALA 1 : 50