



PROMUEVE PROMOCIONES ORIGINALES HOUSES S.L.

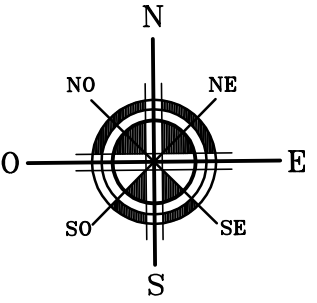


CALLE EN PROYECTO

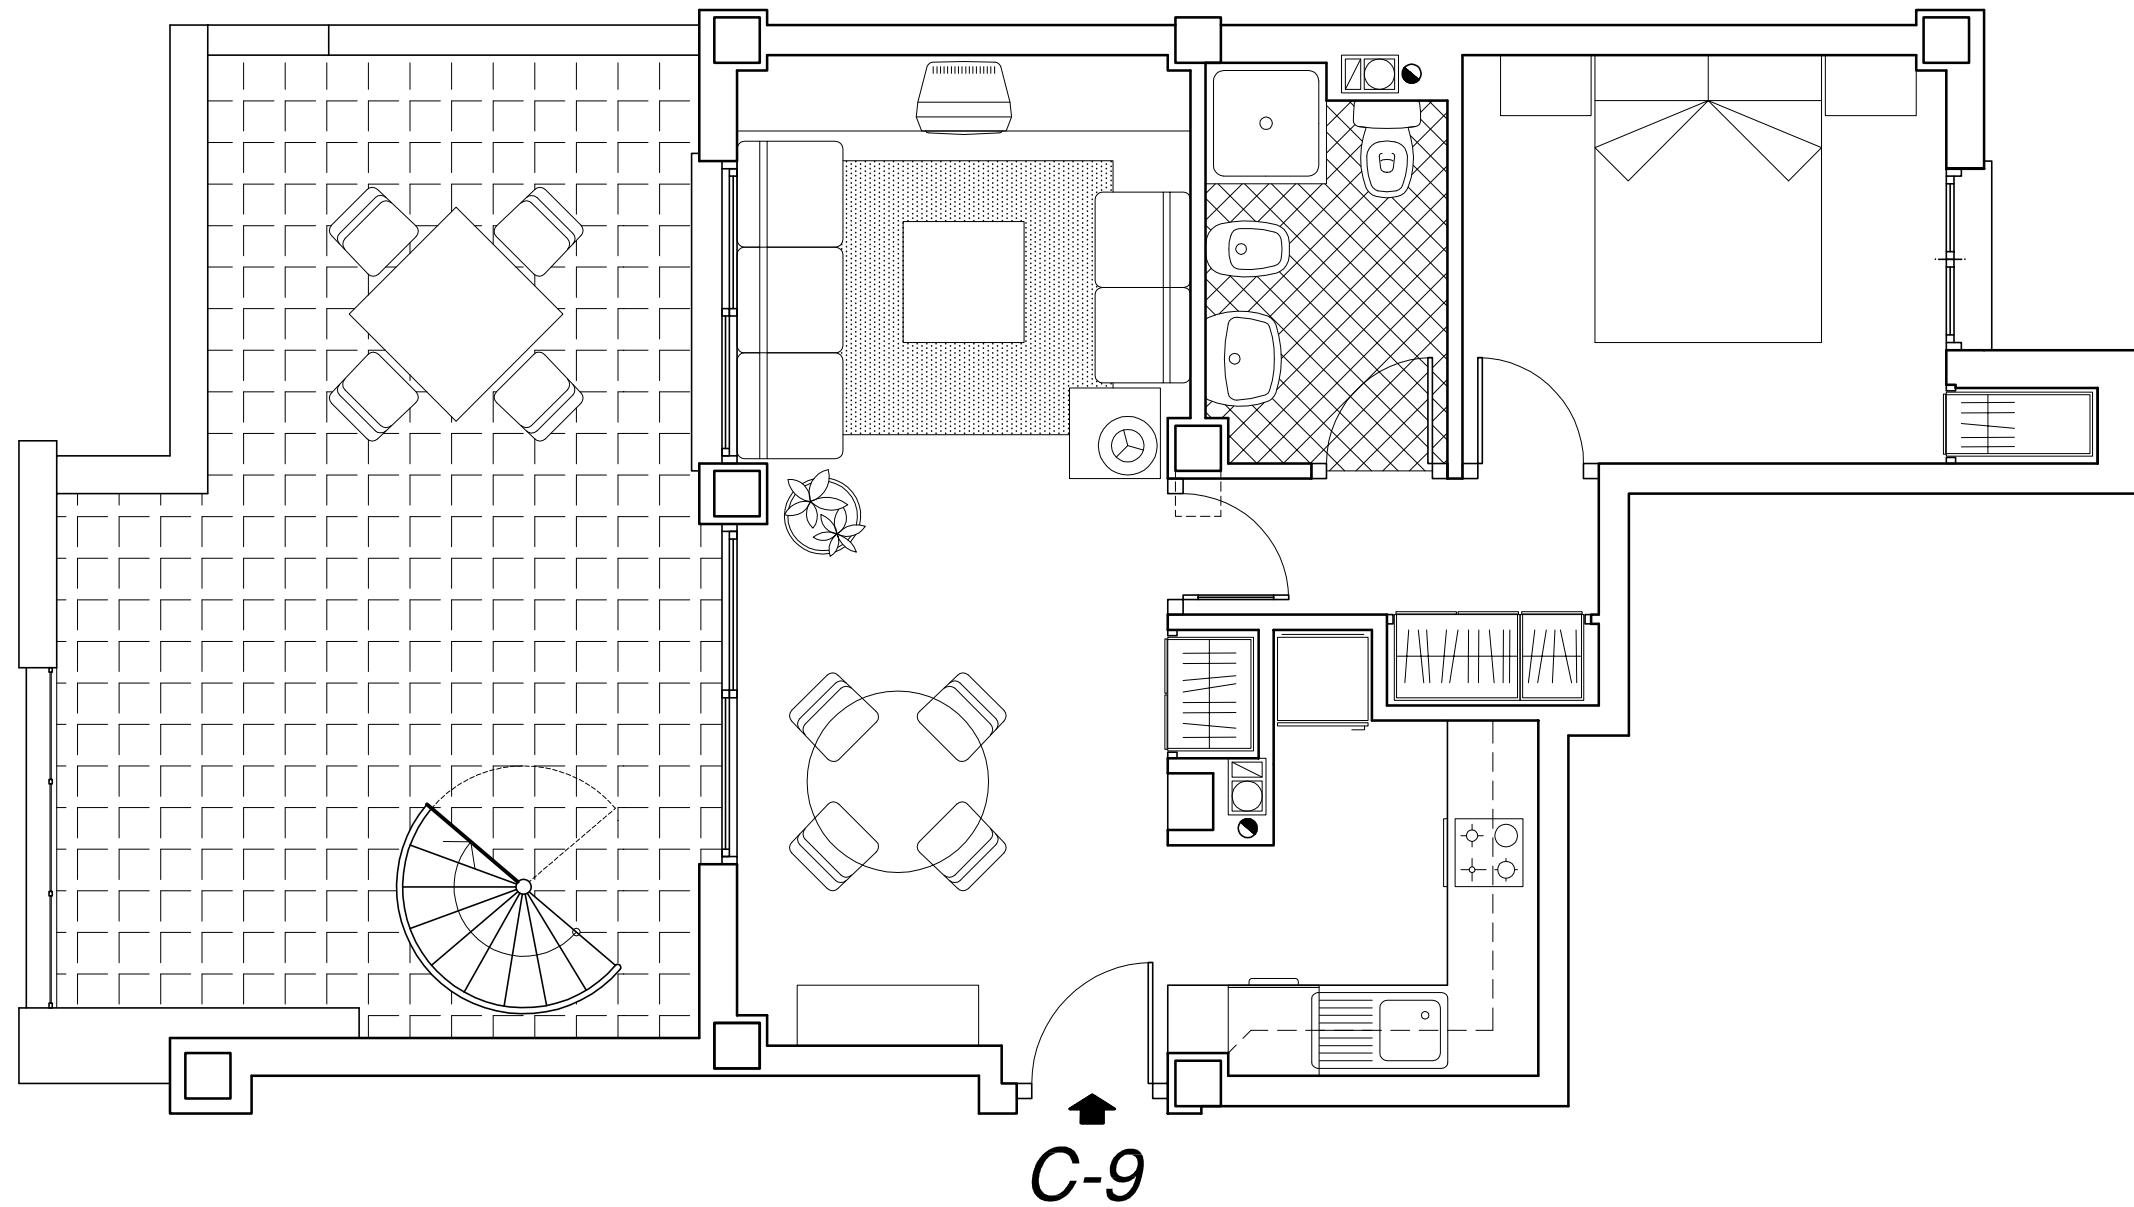

C-9

BLOQUE C
PLANTA 4
VIVIENDA 9

SUPERFICIES APROXIMADAS :	
UTIL	42 m ²
CONSTRUIDA	49 m ²

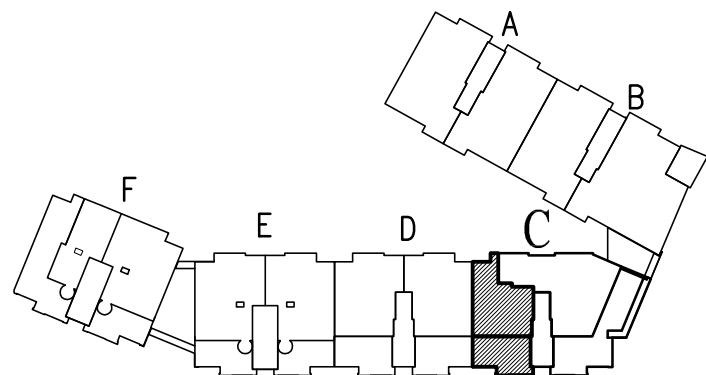

EDIFICIO
"PARQUE DEL TURIA"
- RIBARROJA del TURIA -
60 VIVIENDAS LIBRES Y GARAJES

ESCALA 1 : 50