



EDIFICIO
" PARQUE DEL TURIA "
 — RIBARROJA del TURIA —
 60 VIVIENDAS LIBRES Y GARAJES

PROMUEVE PROMOCIONES ORIGINALES HOUSES S.L.

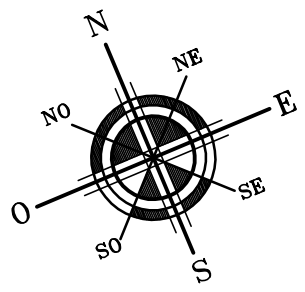

CALLE EN PROYECTO

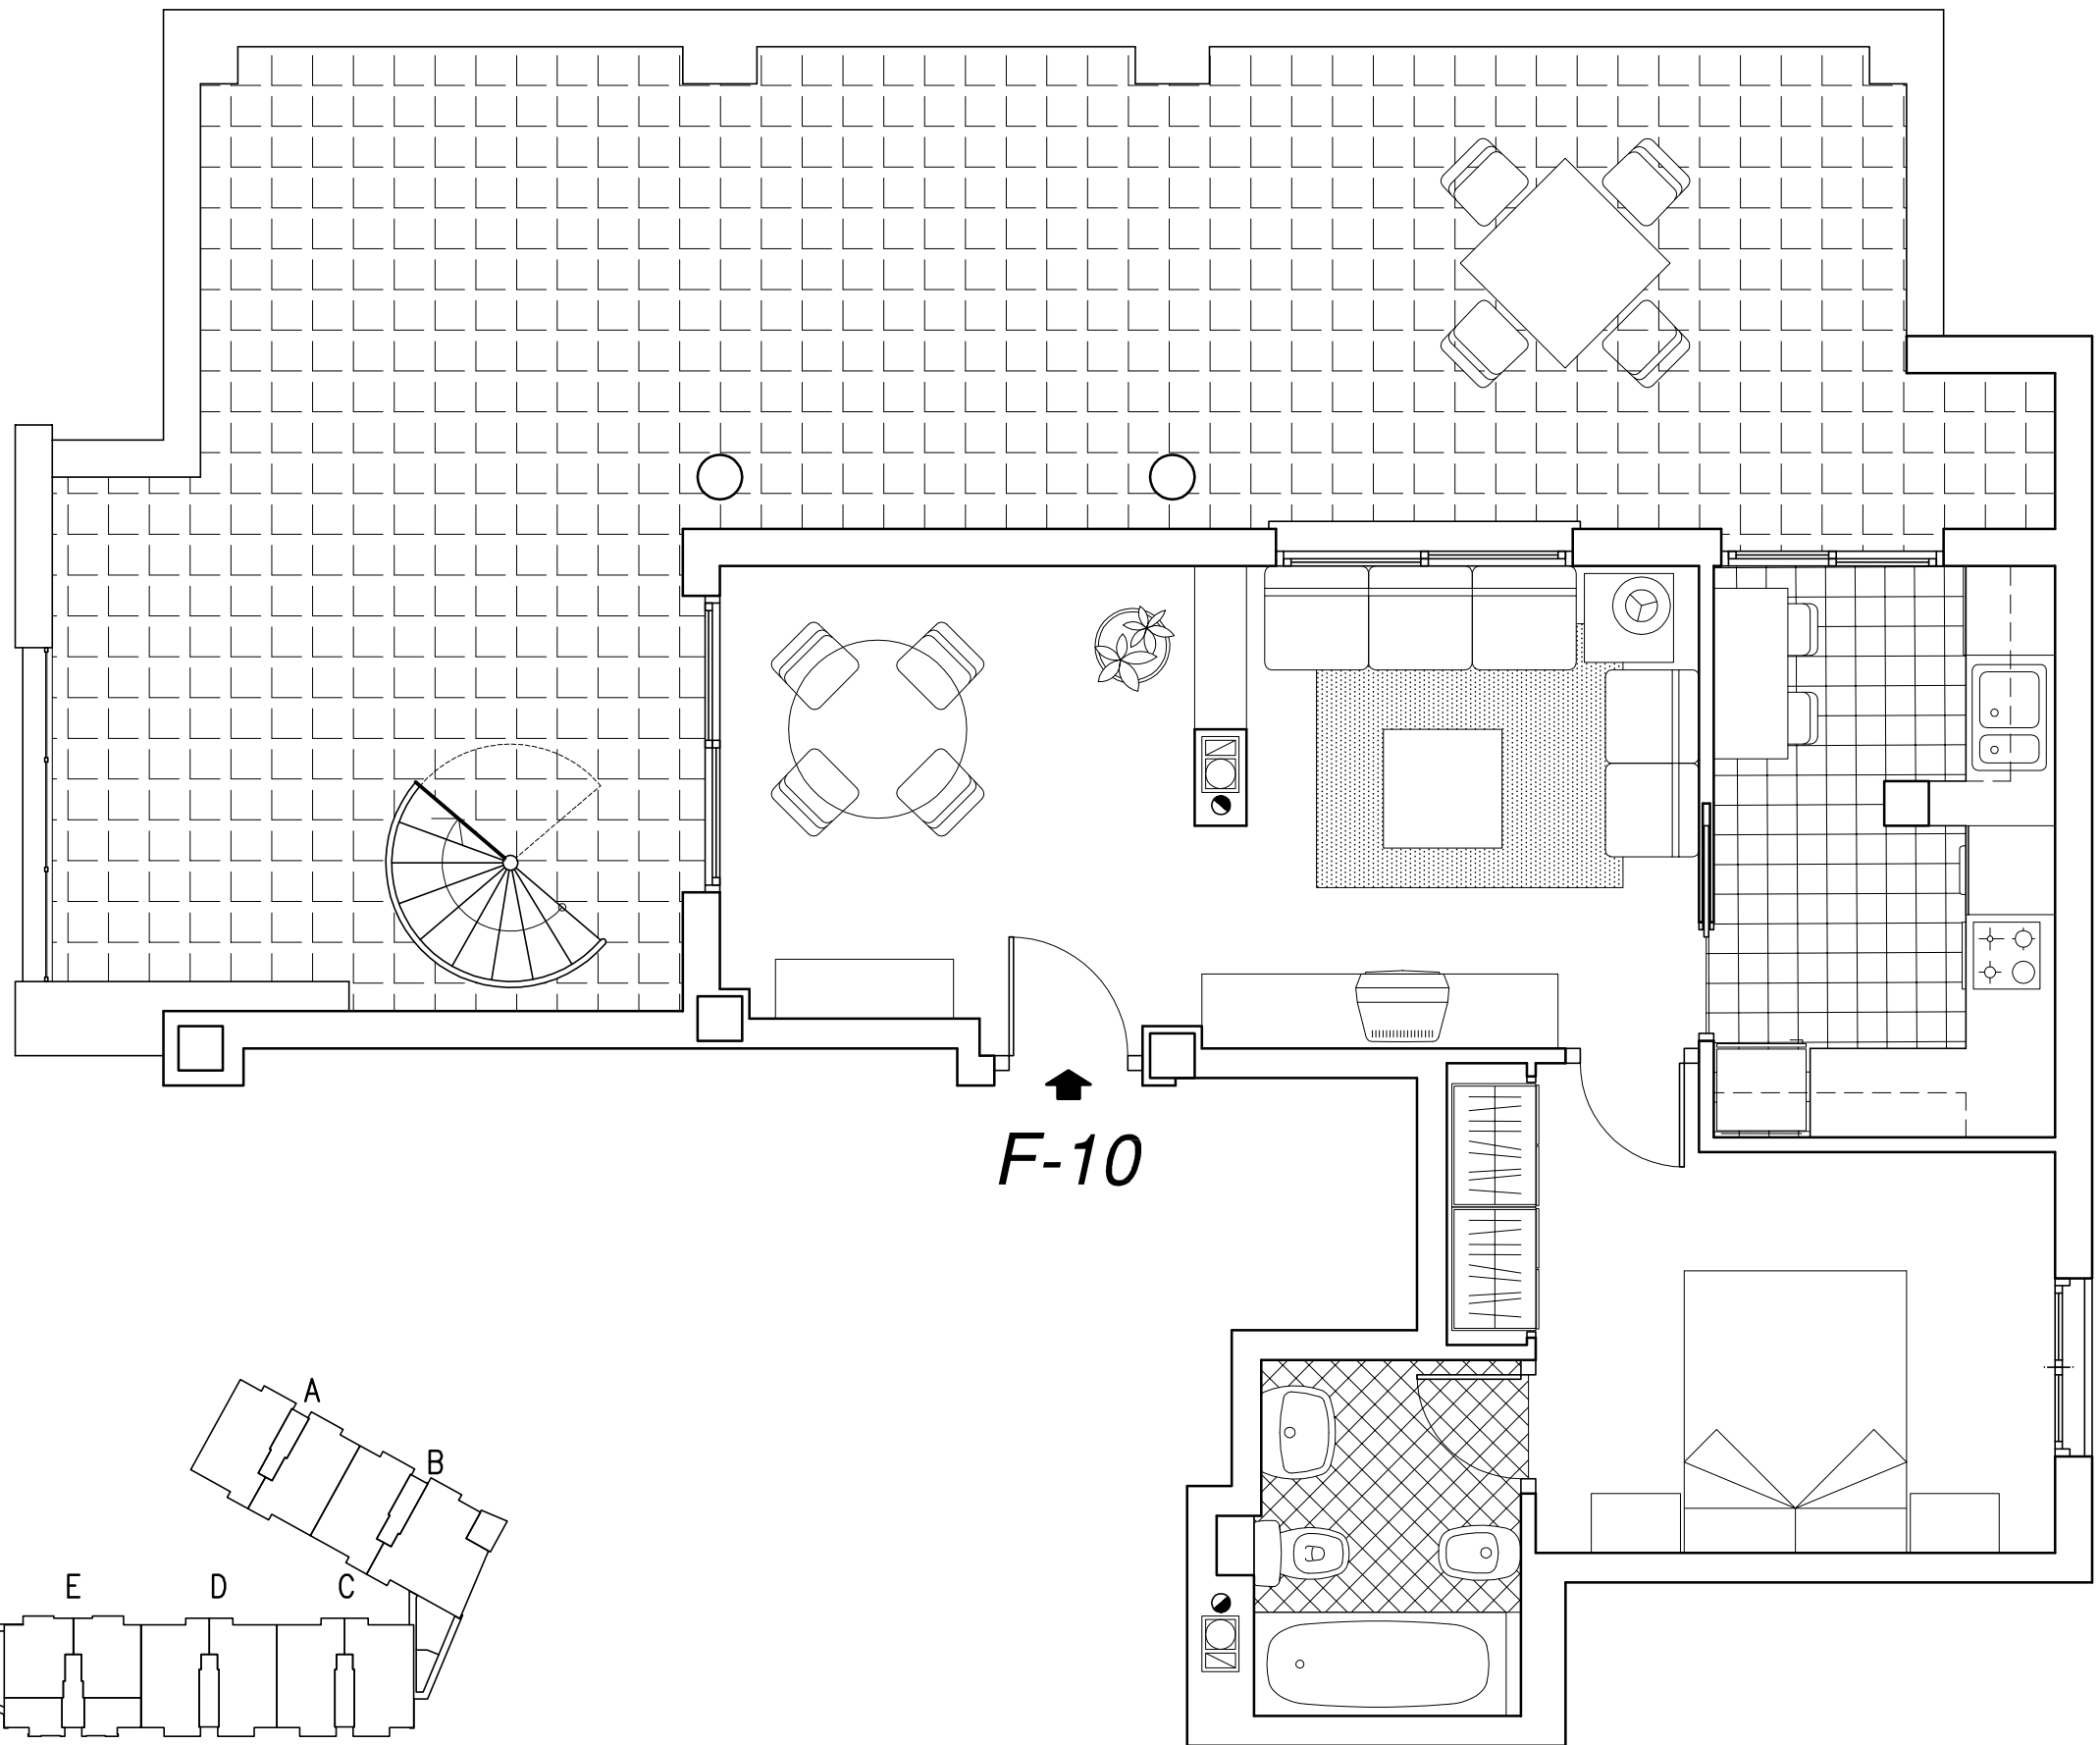

F-10

BLOQUE F	
PLANTA 4	
VIVIENDA 10	
SUPERFICIES APROXIMADAS :	
UTIL	45 m ²
CONSTRUIDA	53 m ²

