



PROMUEVE PROMOCIONES ORIGINALES HOUSES S.L.

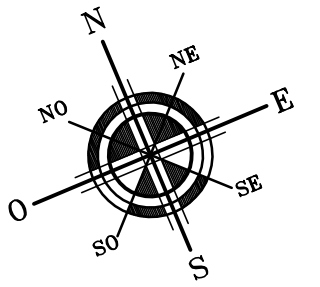


CALLE EN PROYECTO

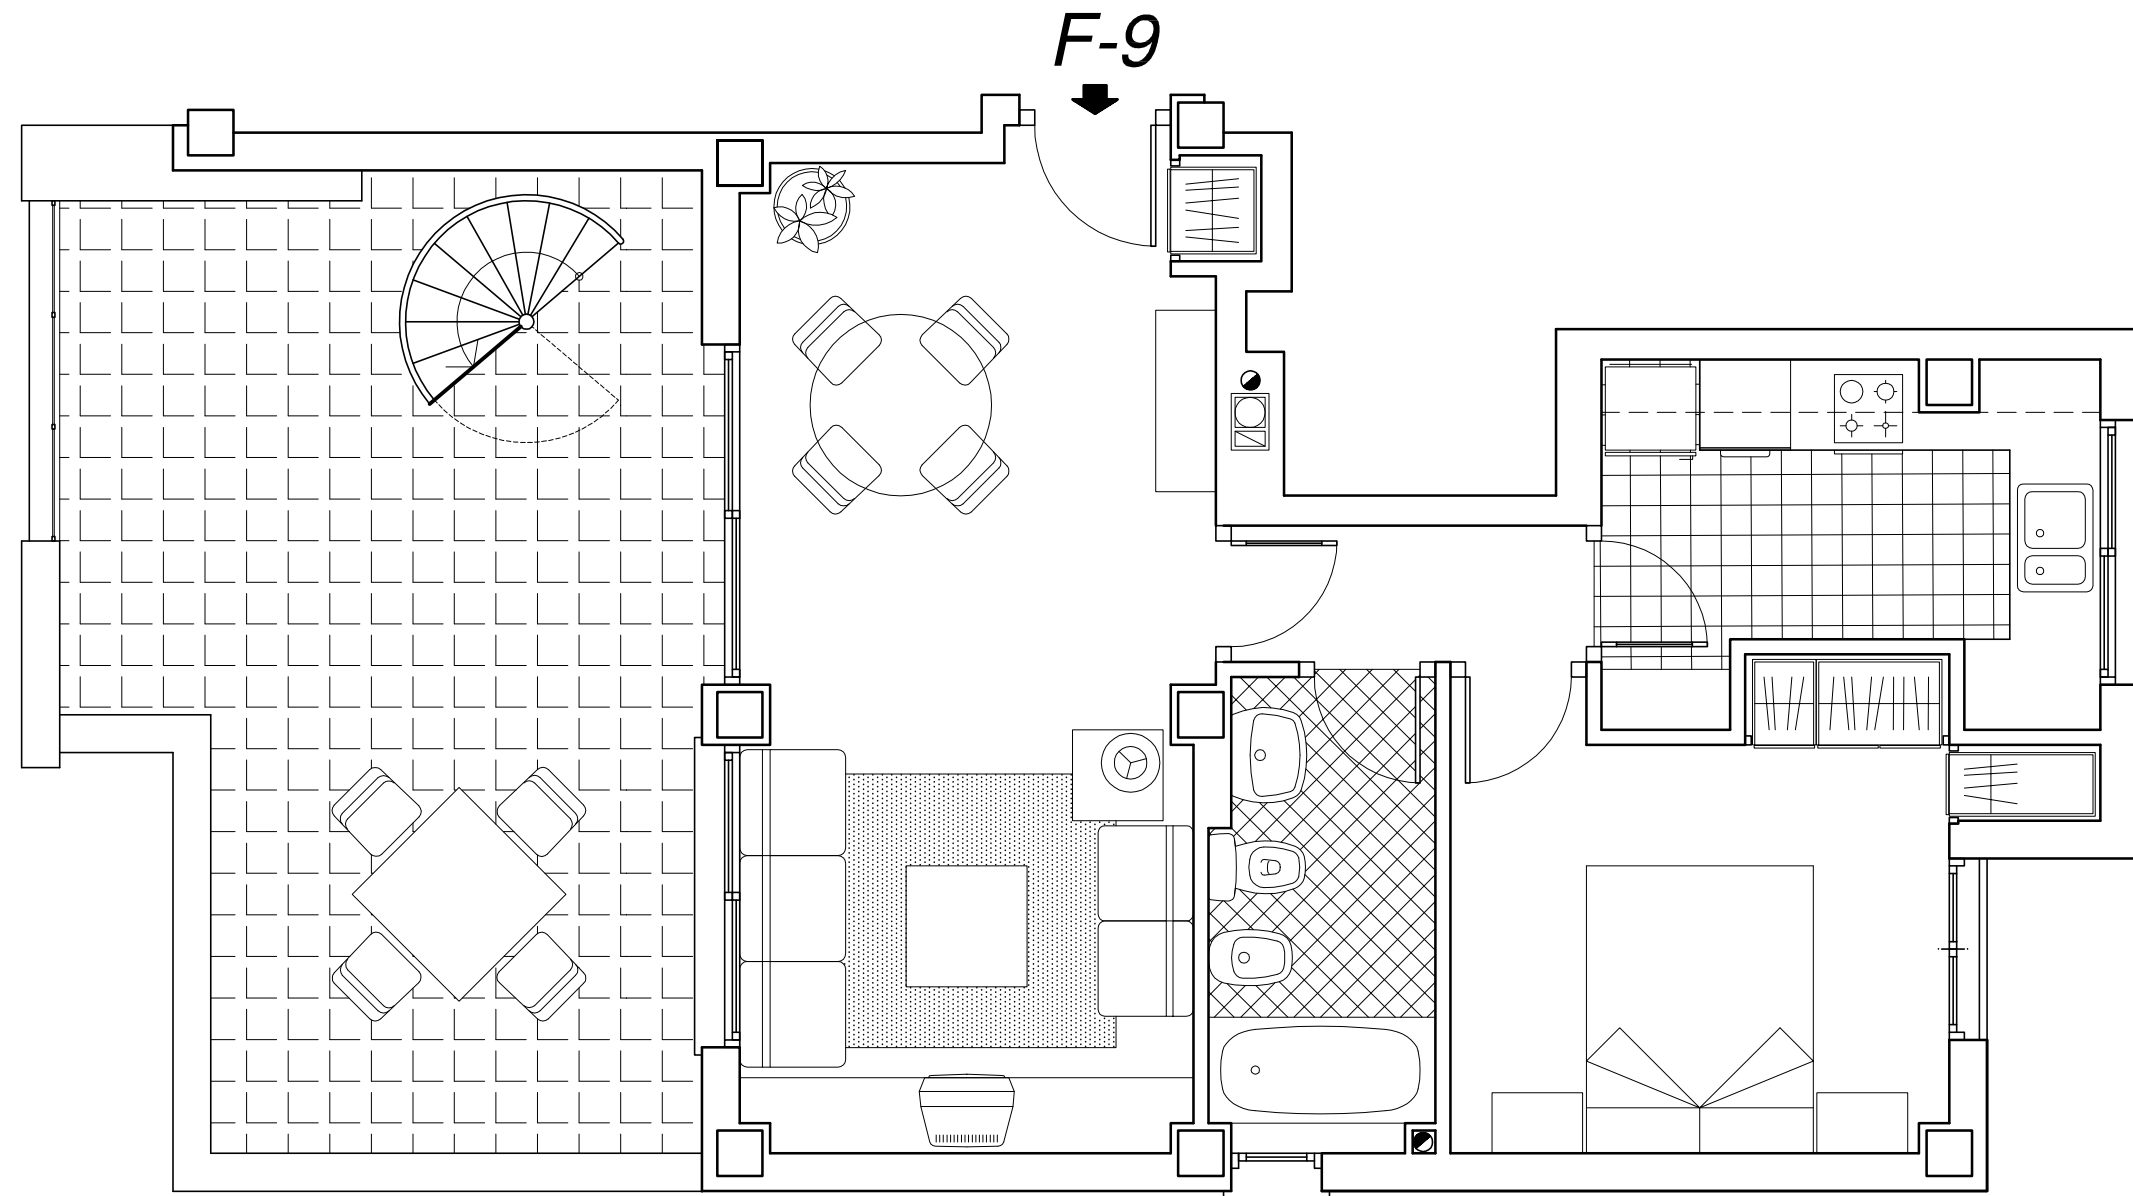

BLOQUE F
PLANTA 4
VIVIENDA 9

SUPERFICIES APROXIMADAS :

UTIL	45 m ²
CONSTRUIDA	54 m ²

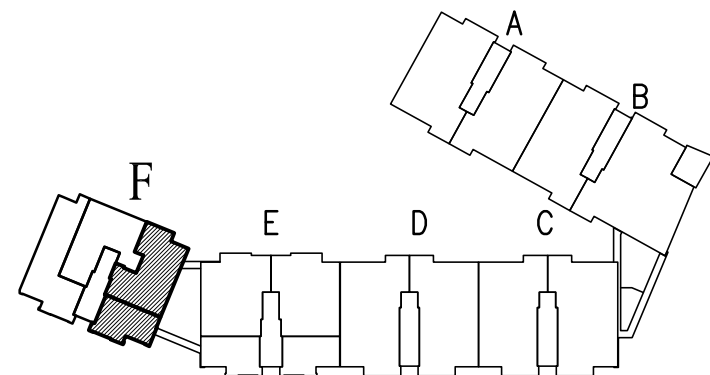

EDIFICIO
"PARQUE DEL TURIA"
- RIBARROJA del TURIA -
60 VIVIENDAS LIBRES Y GARAJES

ESCALA 1 : 50