
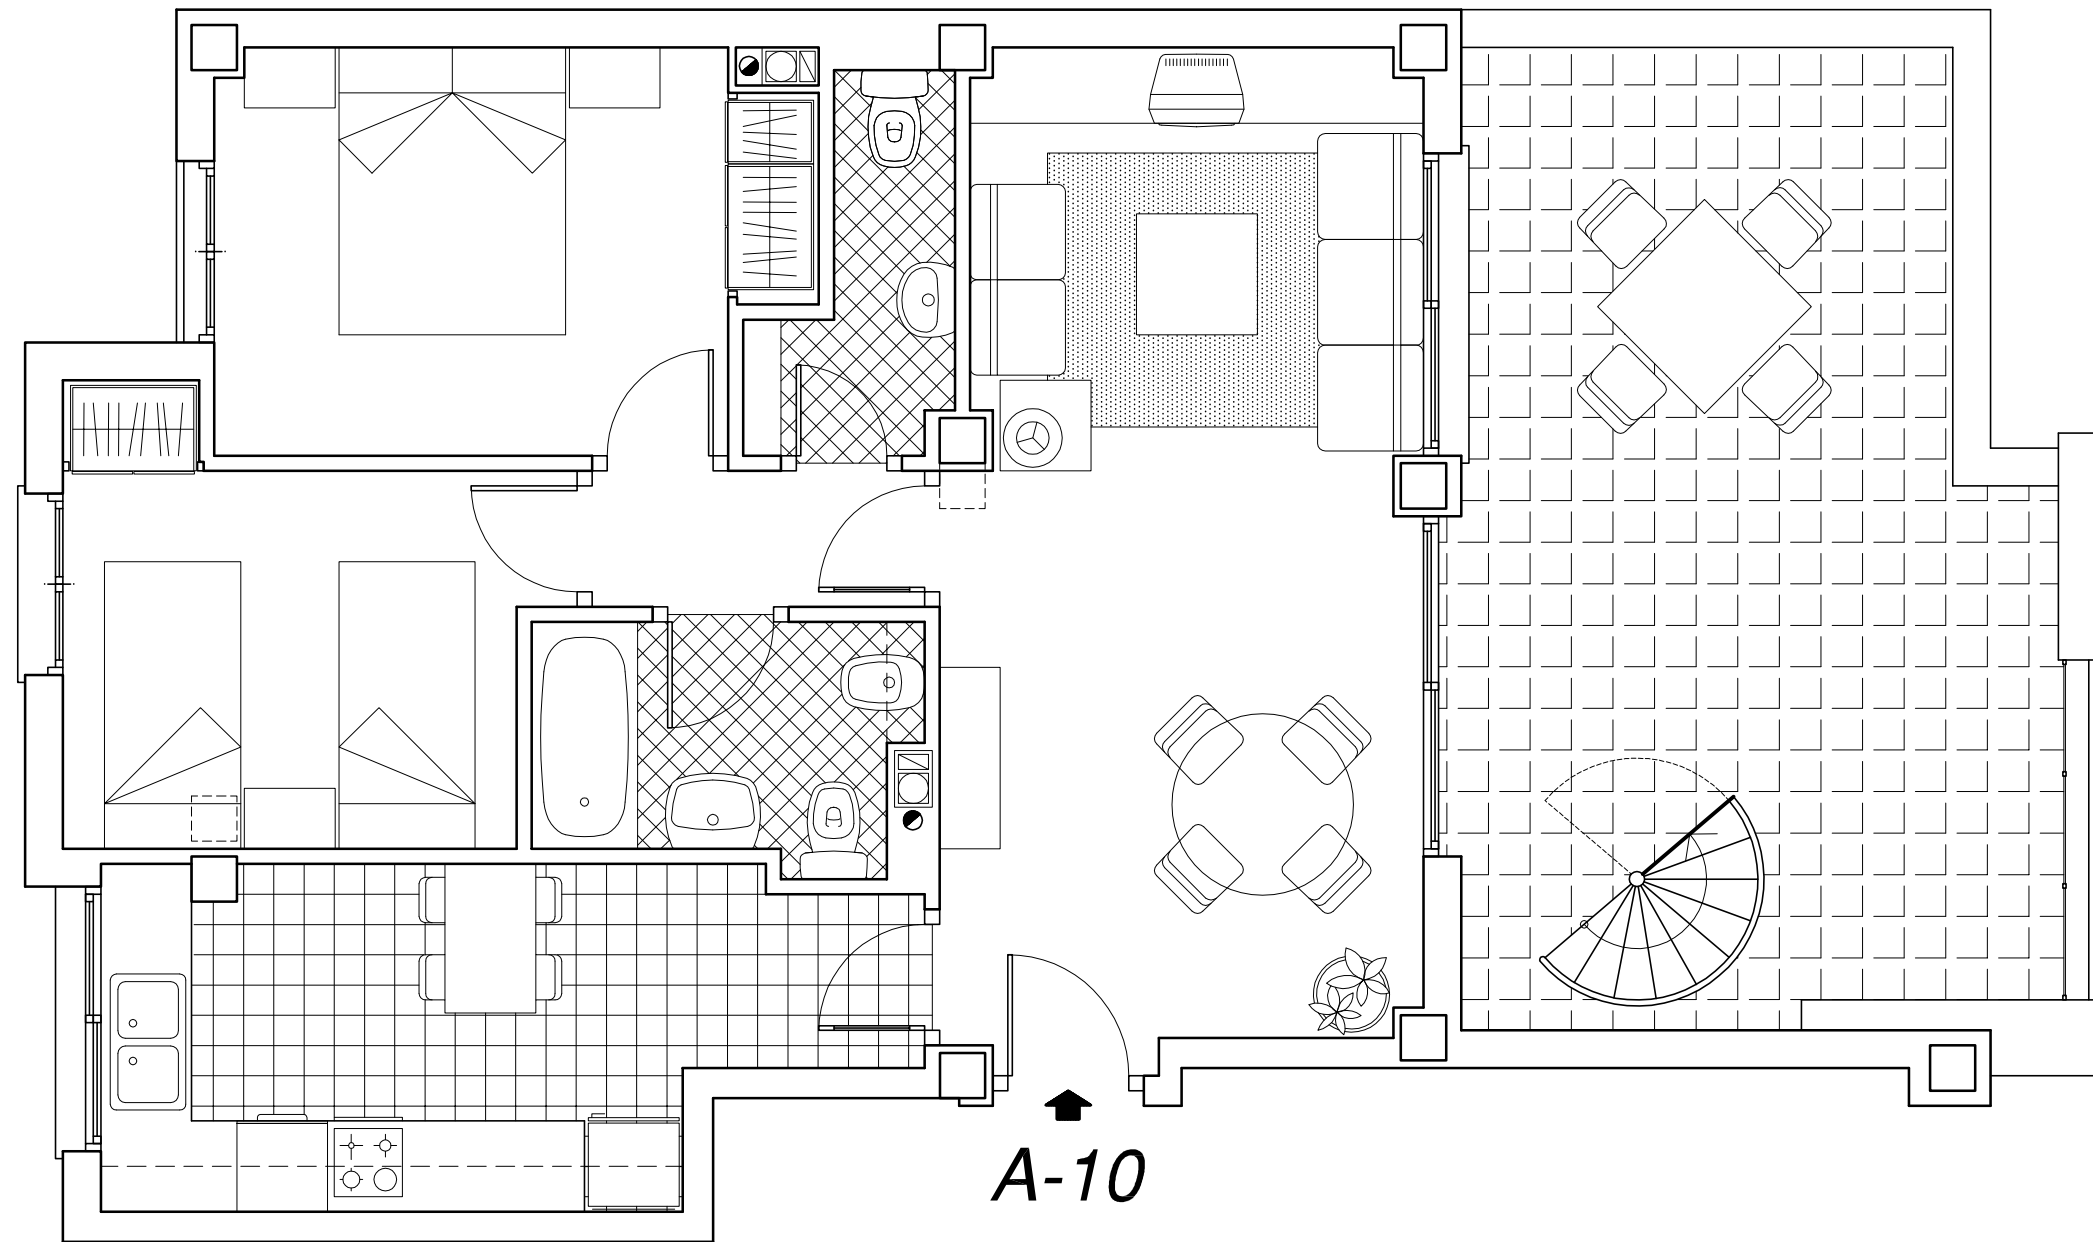


PROMUEVE PROMOCIONES ORIGINALES HOUSES S.L.

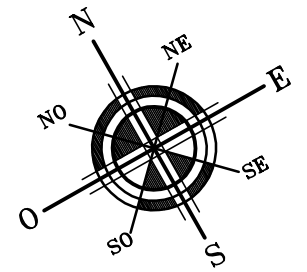


CALLE 1.º DE MAYO

A-10

BLOQUE A
PLANTA 4
VIVIENDA 10

SUPERFICIES APROXIMADAS :
UTIL 58 m²
CONSTRUIDA 67 m²

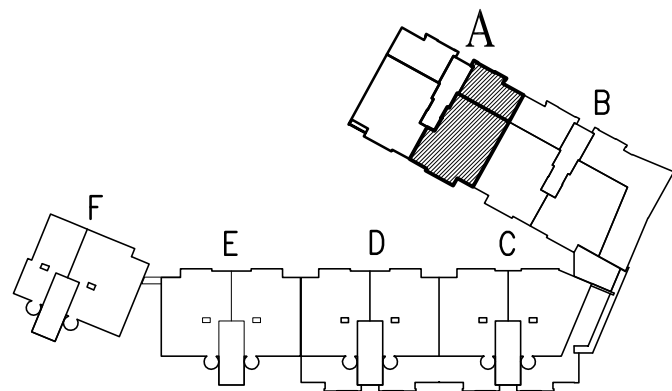

EDIFICIO
"PARQUE DEL TURIA"
- RIBARROJA del TURIA -
60 VIVIENDAS LIBRES Y GARAJES

ESCALA 1 : 50