
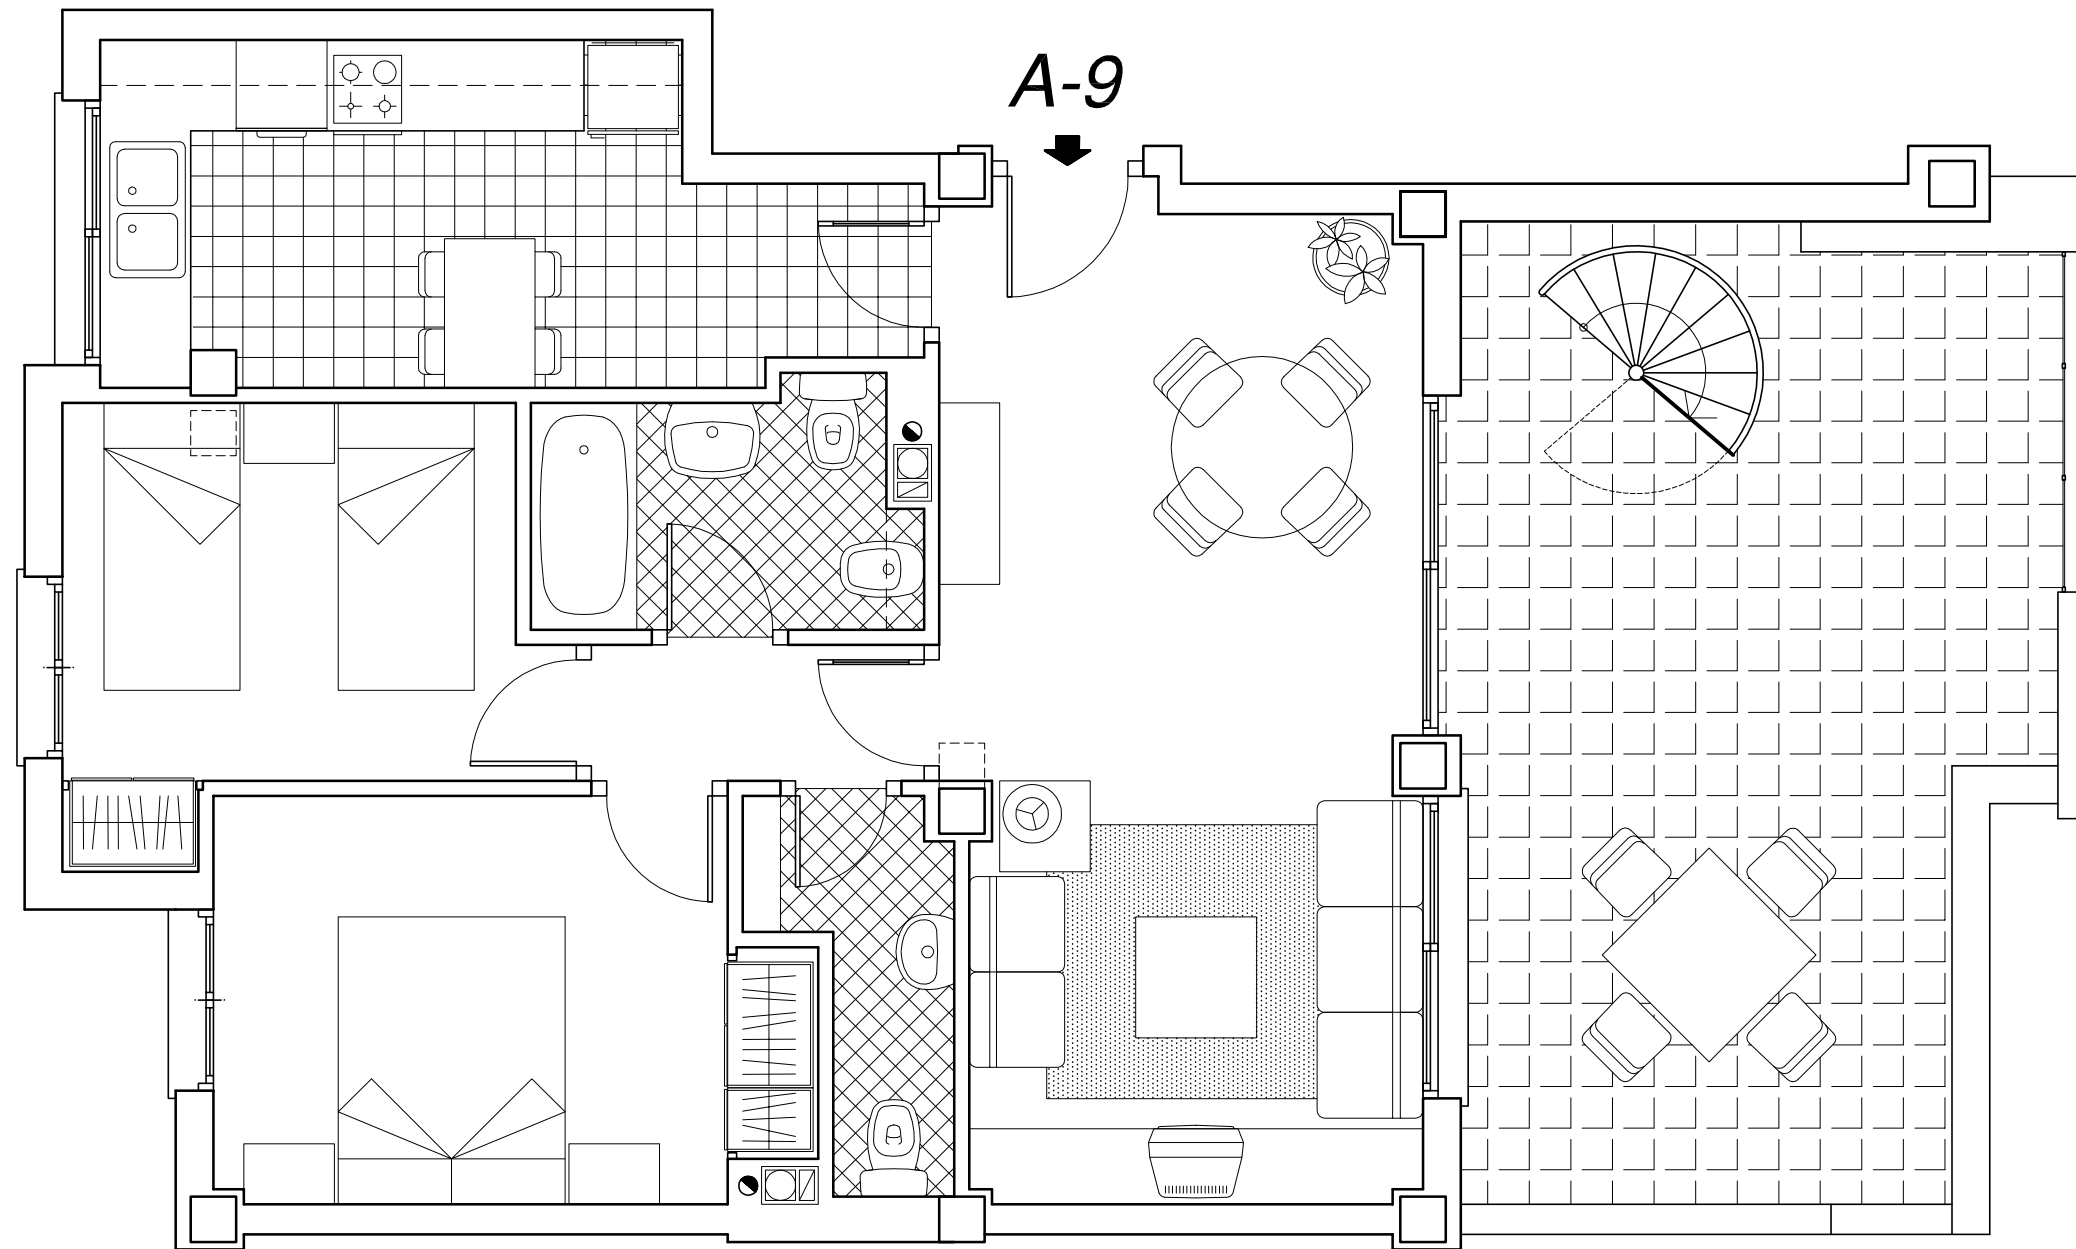


PROMUEVE PROMOCIONES ORIGINALES HOUSES S.L.

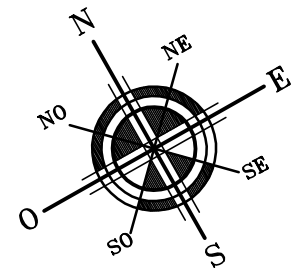


CALLE 1º DE MAYO

BLOQUE A
PLANTA 4
VIVIENDA 9

SUPERFICIES APROXIMADAS :

UTIL	58 m ²
CONSTRUIDA	69 m ²

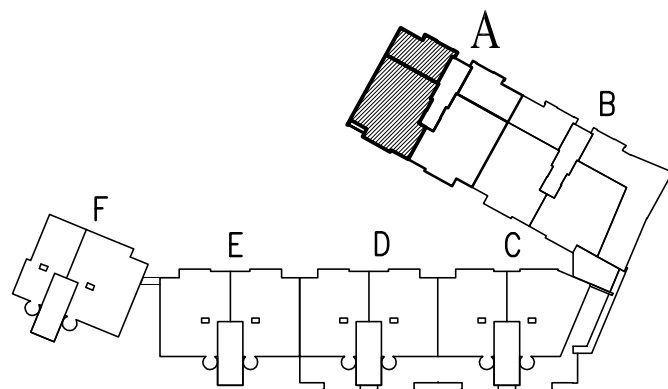

EDIFICIO
"PARQUE DEL TURIA"
- RIBARROJA del TURIA -
60 VIVIENDAS LIBRES Y GARAJES

ESCALA 1 : 50