



PROMUEVE PROMOCIONES ORIGINALES HOUSES S.L.

EDIFICIO  
"PARQUE DEL TURIA"  
- RIBARROJA del TURIA -  
60 VIVIENDAS LIBRES Y GARAJES

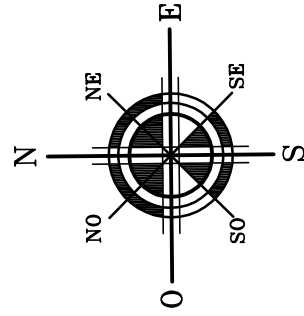

C-10

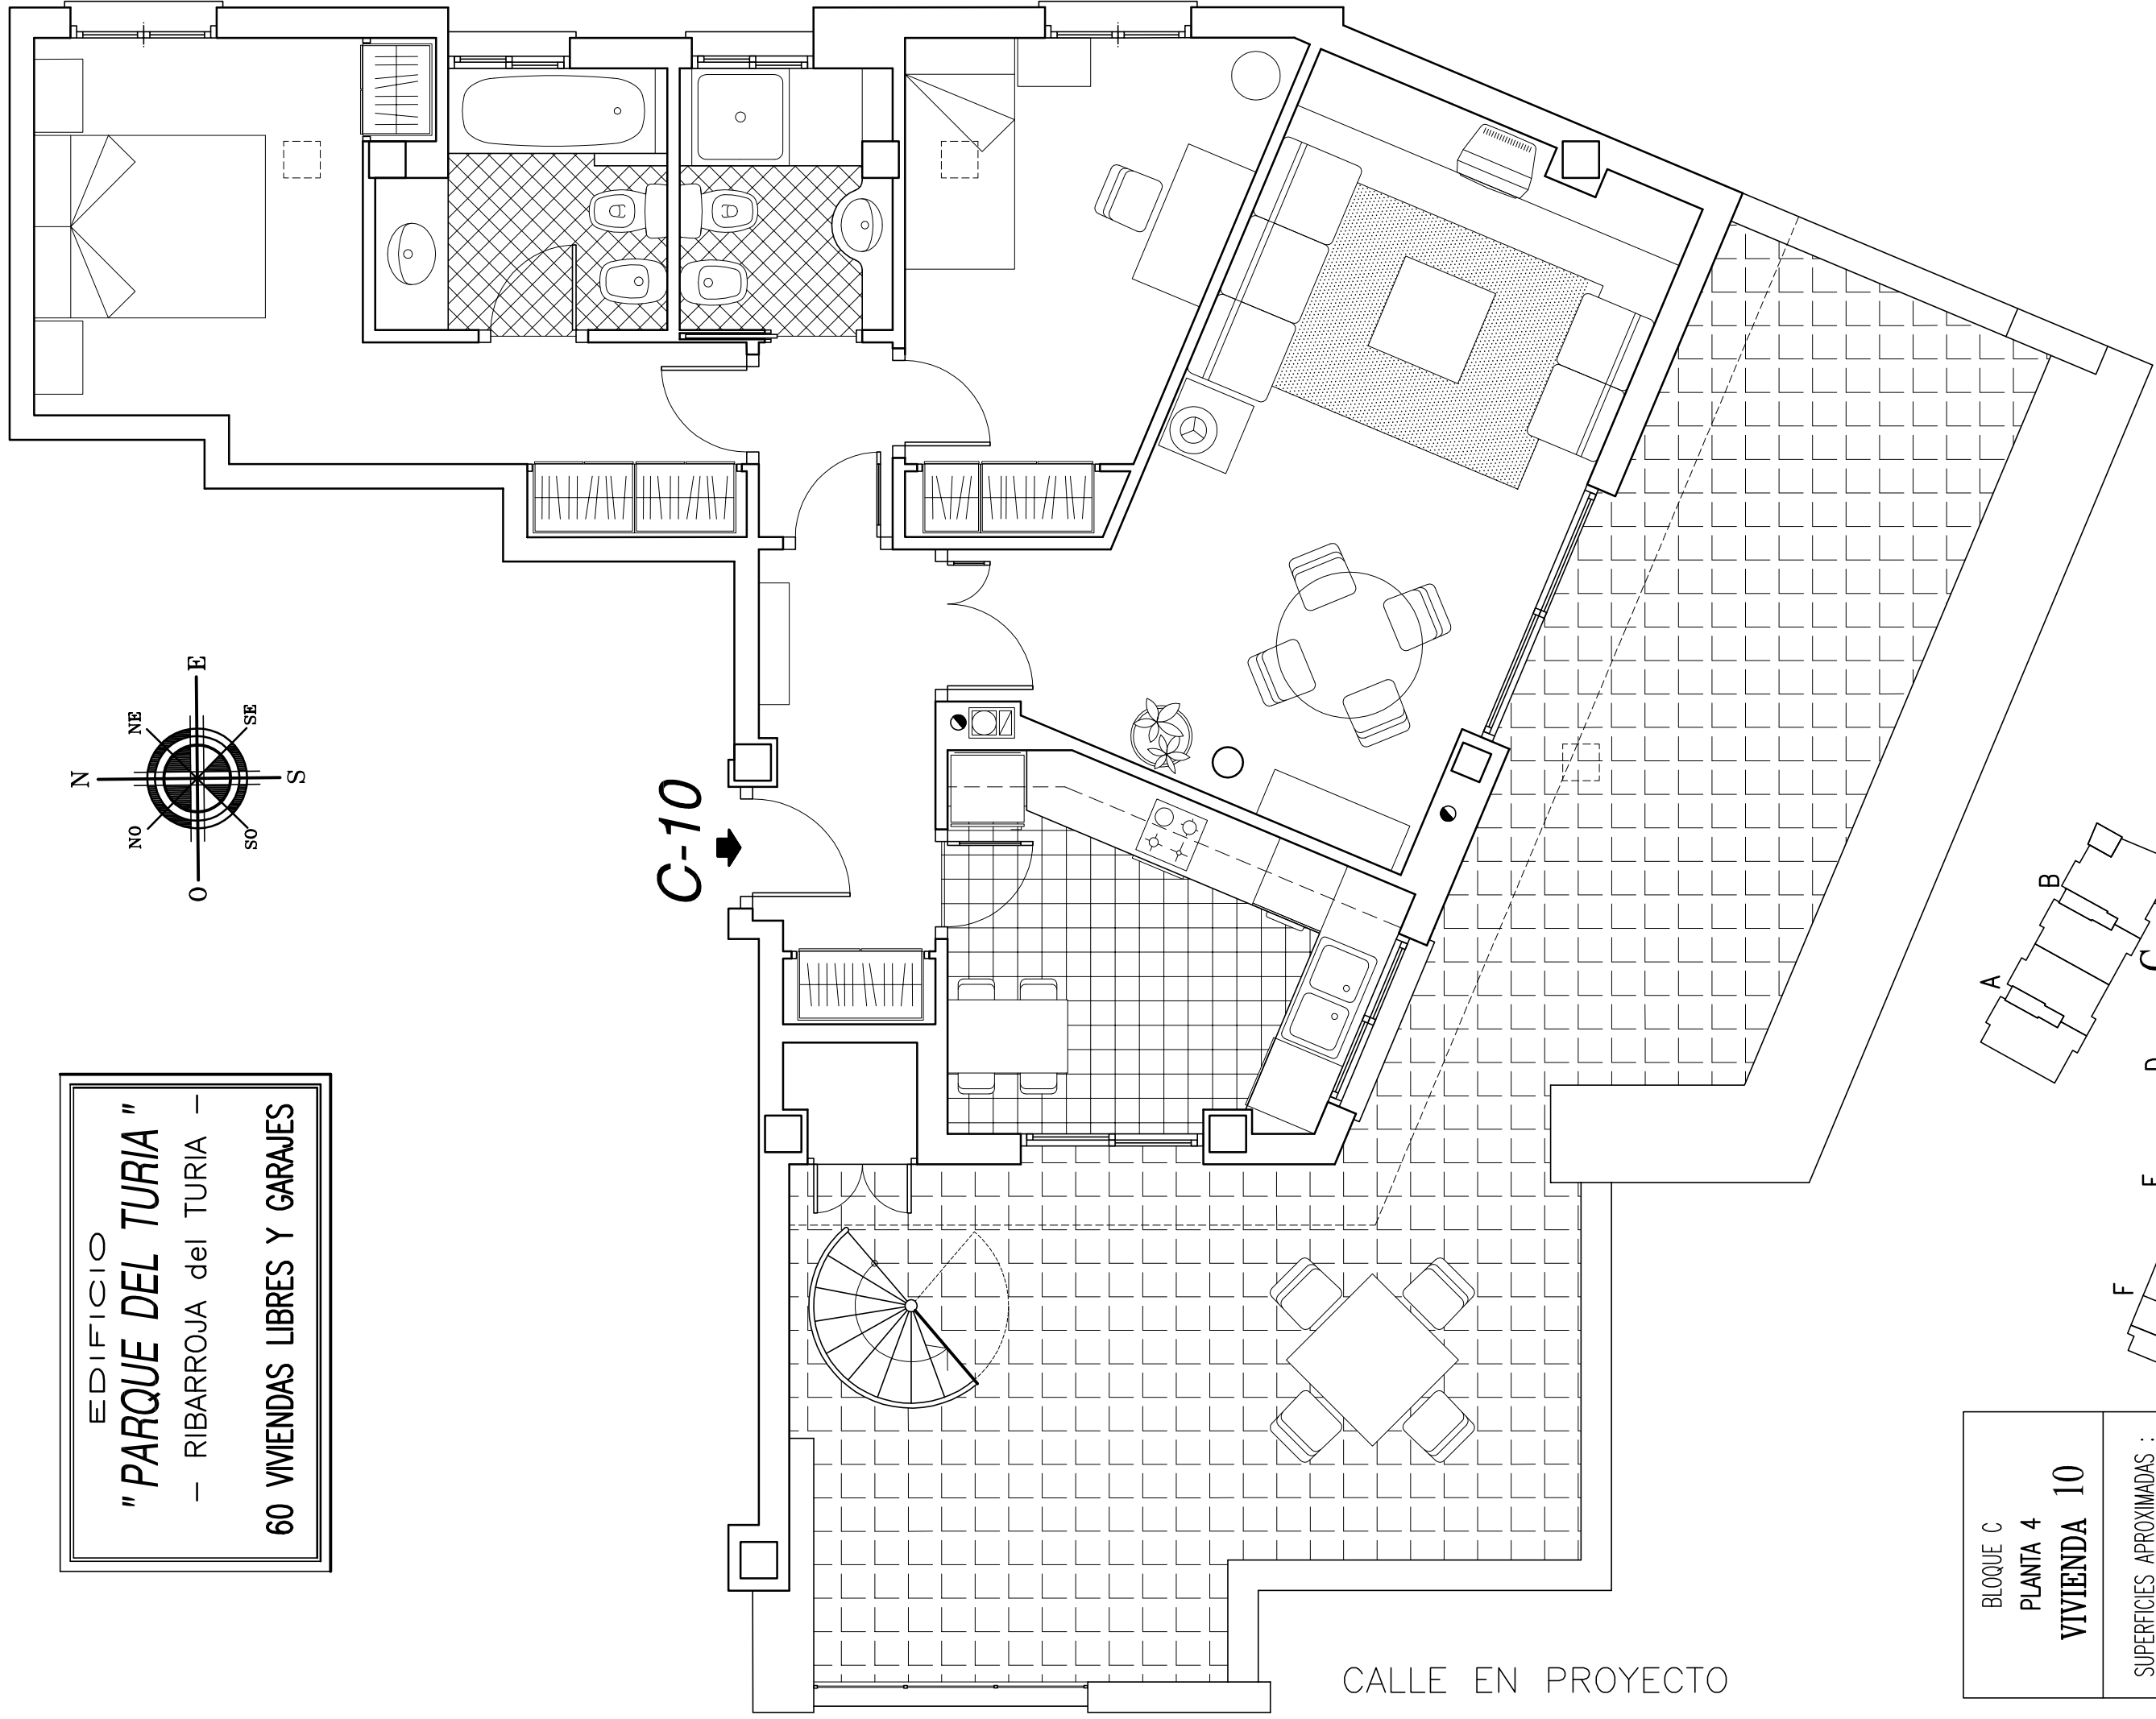

CALLE EN PROYECTO

BLOQUE C  
PLANTA 4  
VIVIENDA 10

SUPERFICIES APROXIMADAS :  
UTIL 70 m<sup>2</sup>  
CONSTRUIDA 84 m<sup>2</sup>

