



PROMUEVE PROMOCIONES ORIGINALES HOUSES S.L.

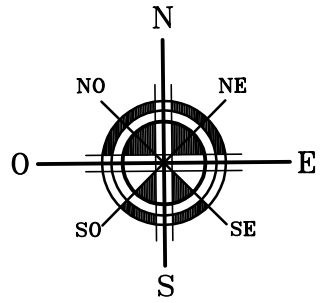


CALLE EN PROYECTO

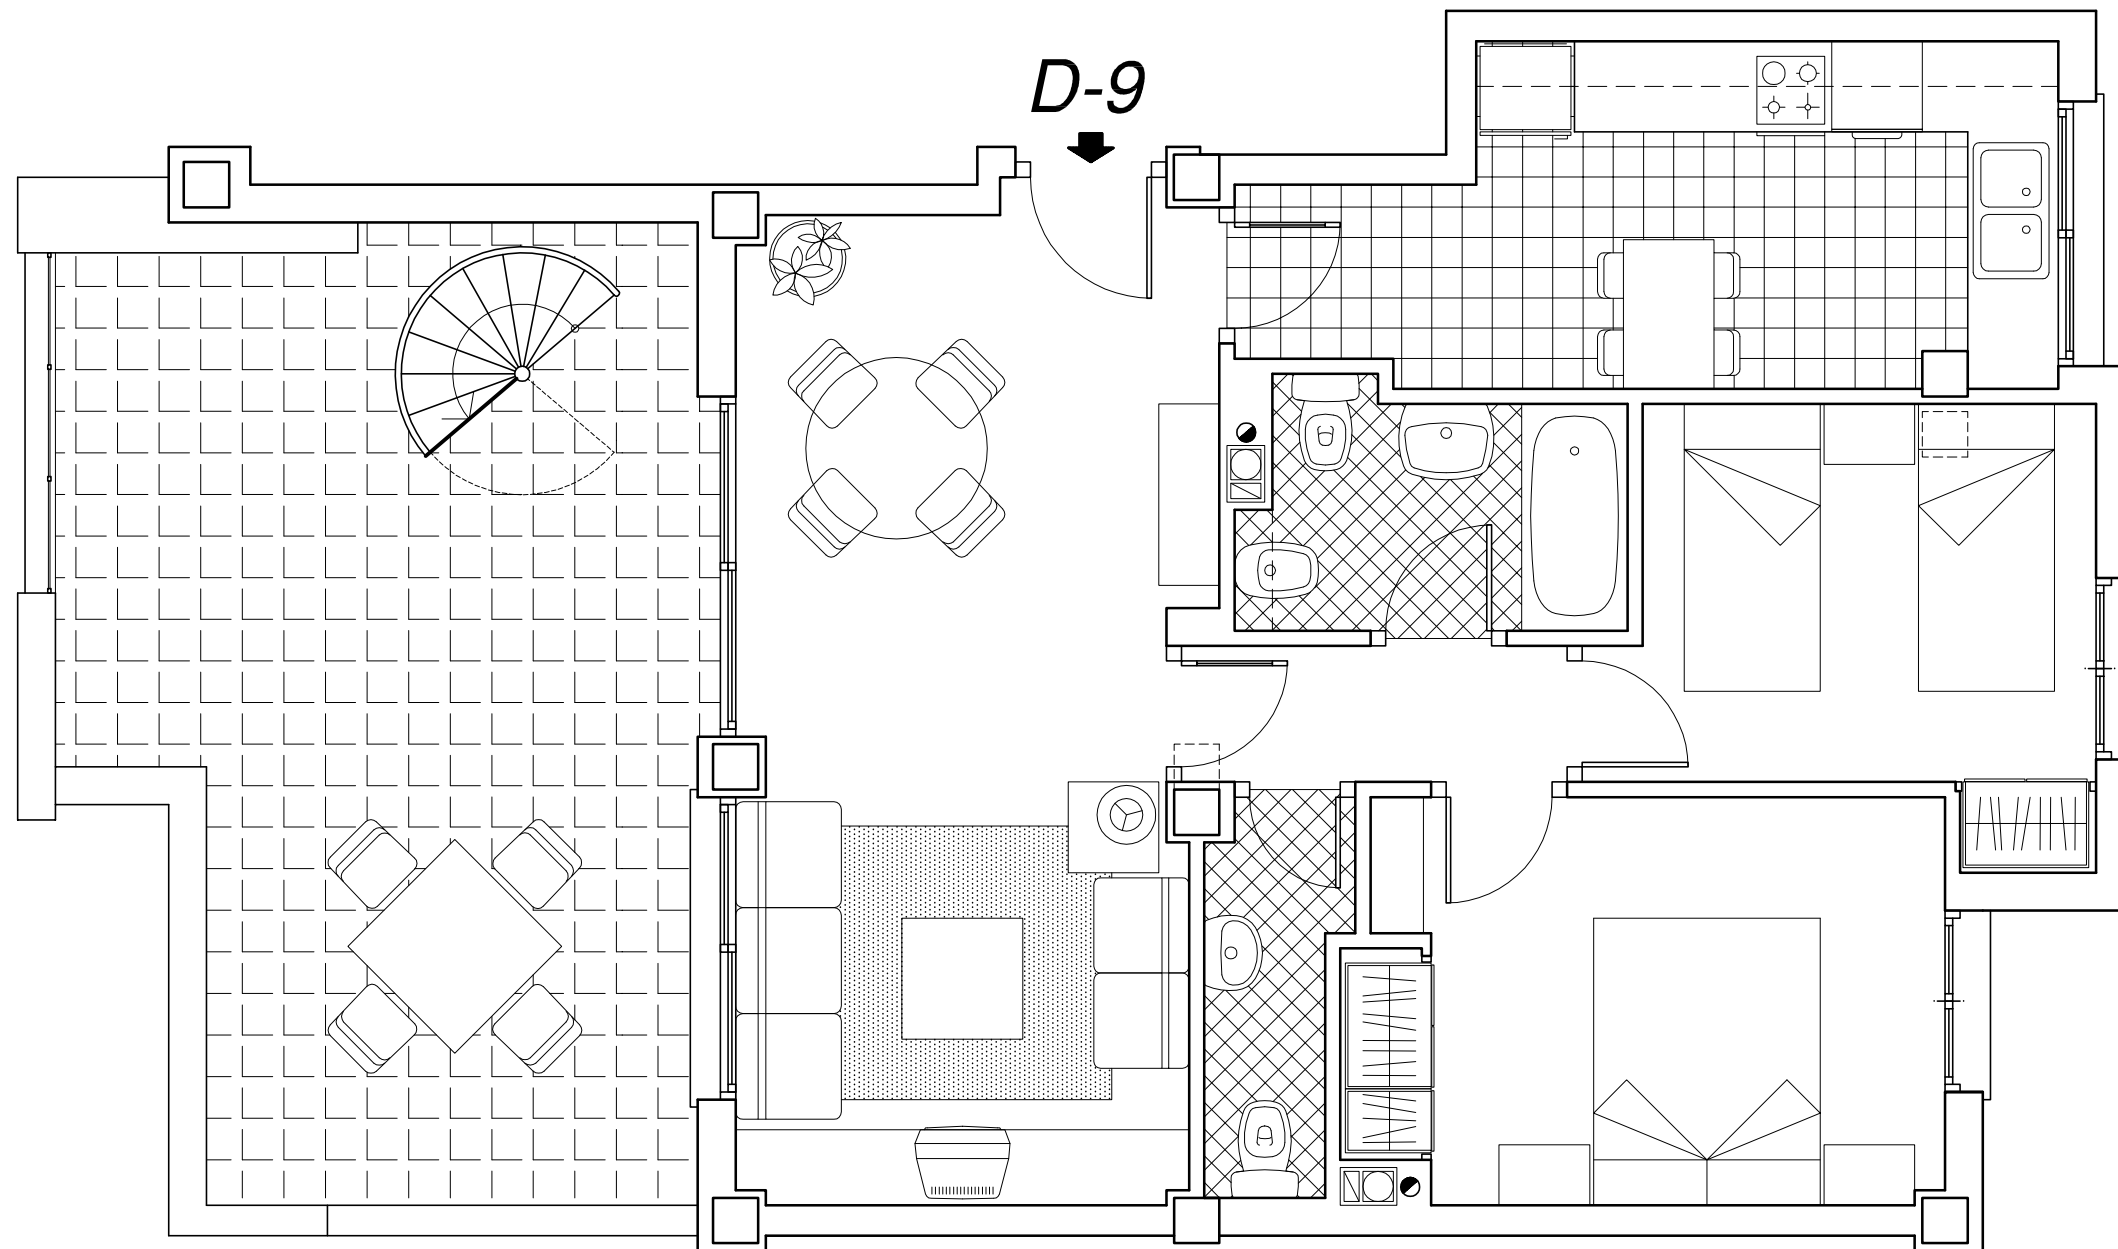

BLOQUE D
PLANTA 4
VIVIENDA 9

SUPERFICIES APROXIMADAS :
UTIL 58 m²
CONSTRUIDA 67 m²

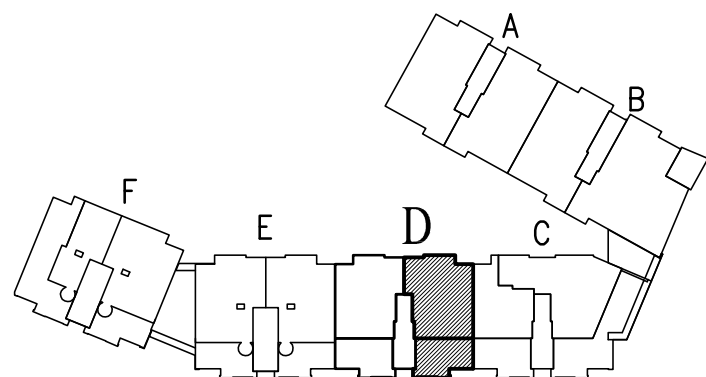

EDIFICIO
"PARQUE DEL TURIA"
- RIBARROJA del TURIA -
60 VIVIENDAS LIBRES Y GARAJES

ESCALA 1 : 50