



PROMUEVE PROMOCIONES ORIGINALES HOUSES S.L.

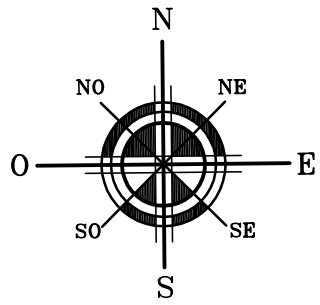

CALLE EN PROYECTO

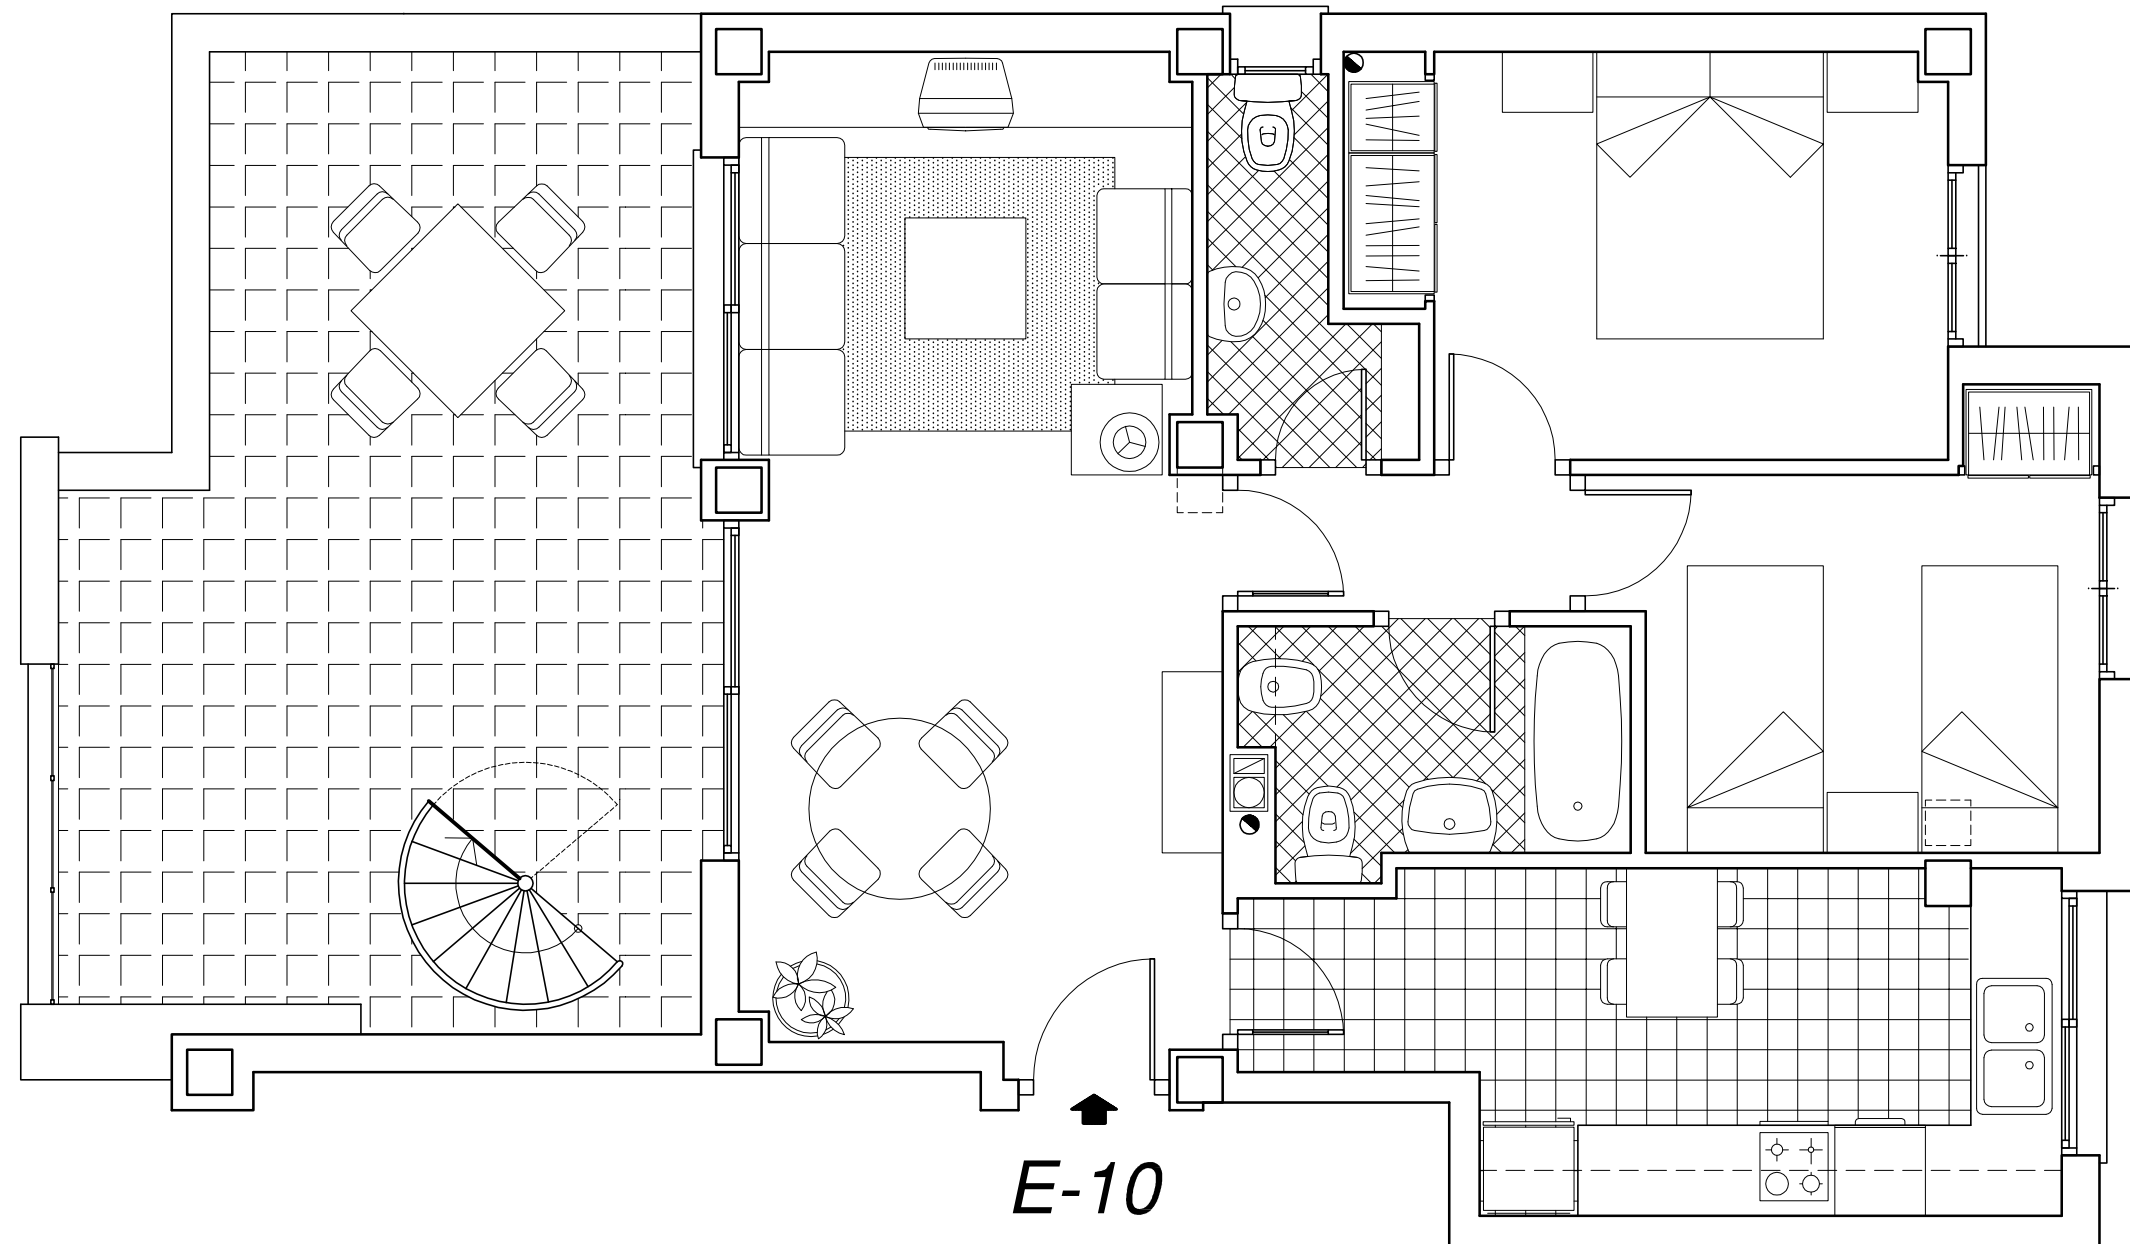


E-10

BLOQUE E  
PLANTA 4  
VIVIENDA 10

SUPERFICIES APROXIMADAS :

UTIL	58 m <sup>2</sup>
CONSTRUIDA	69 m <sup>2</sup>

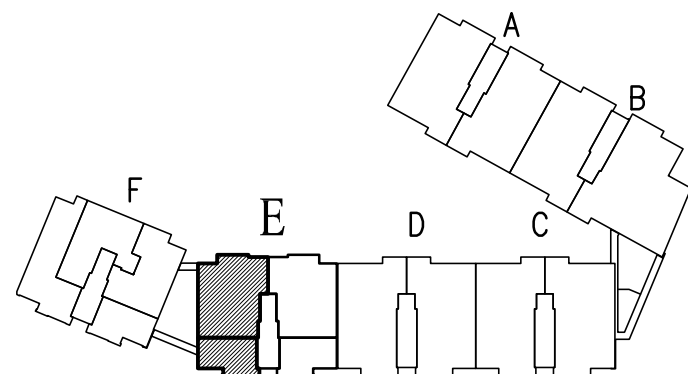

EDIFICIO  
"PARQUE DEL TURIA"  
- RIBARROJA del TURIA -  
60 VIVIENDAS LIBRES Y GARAJES

ESCALA 1 : 50