
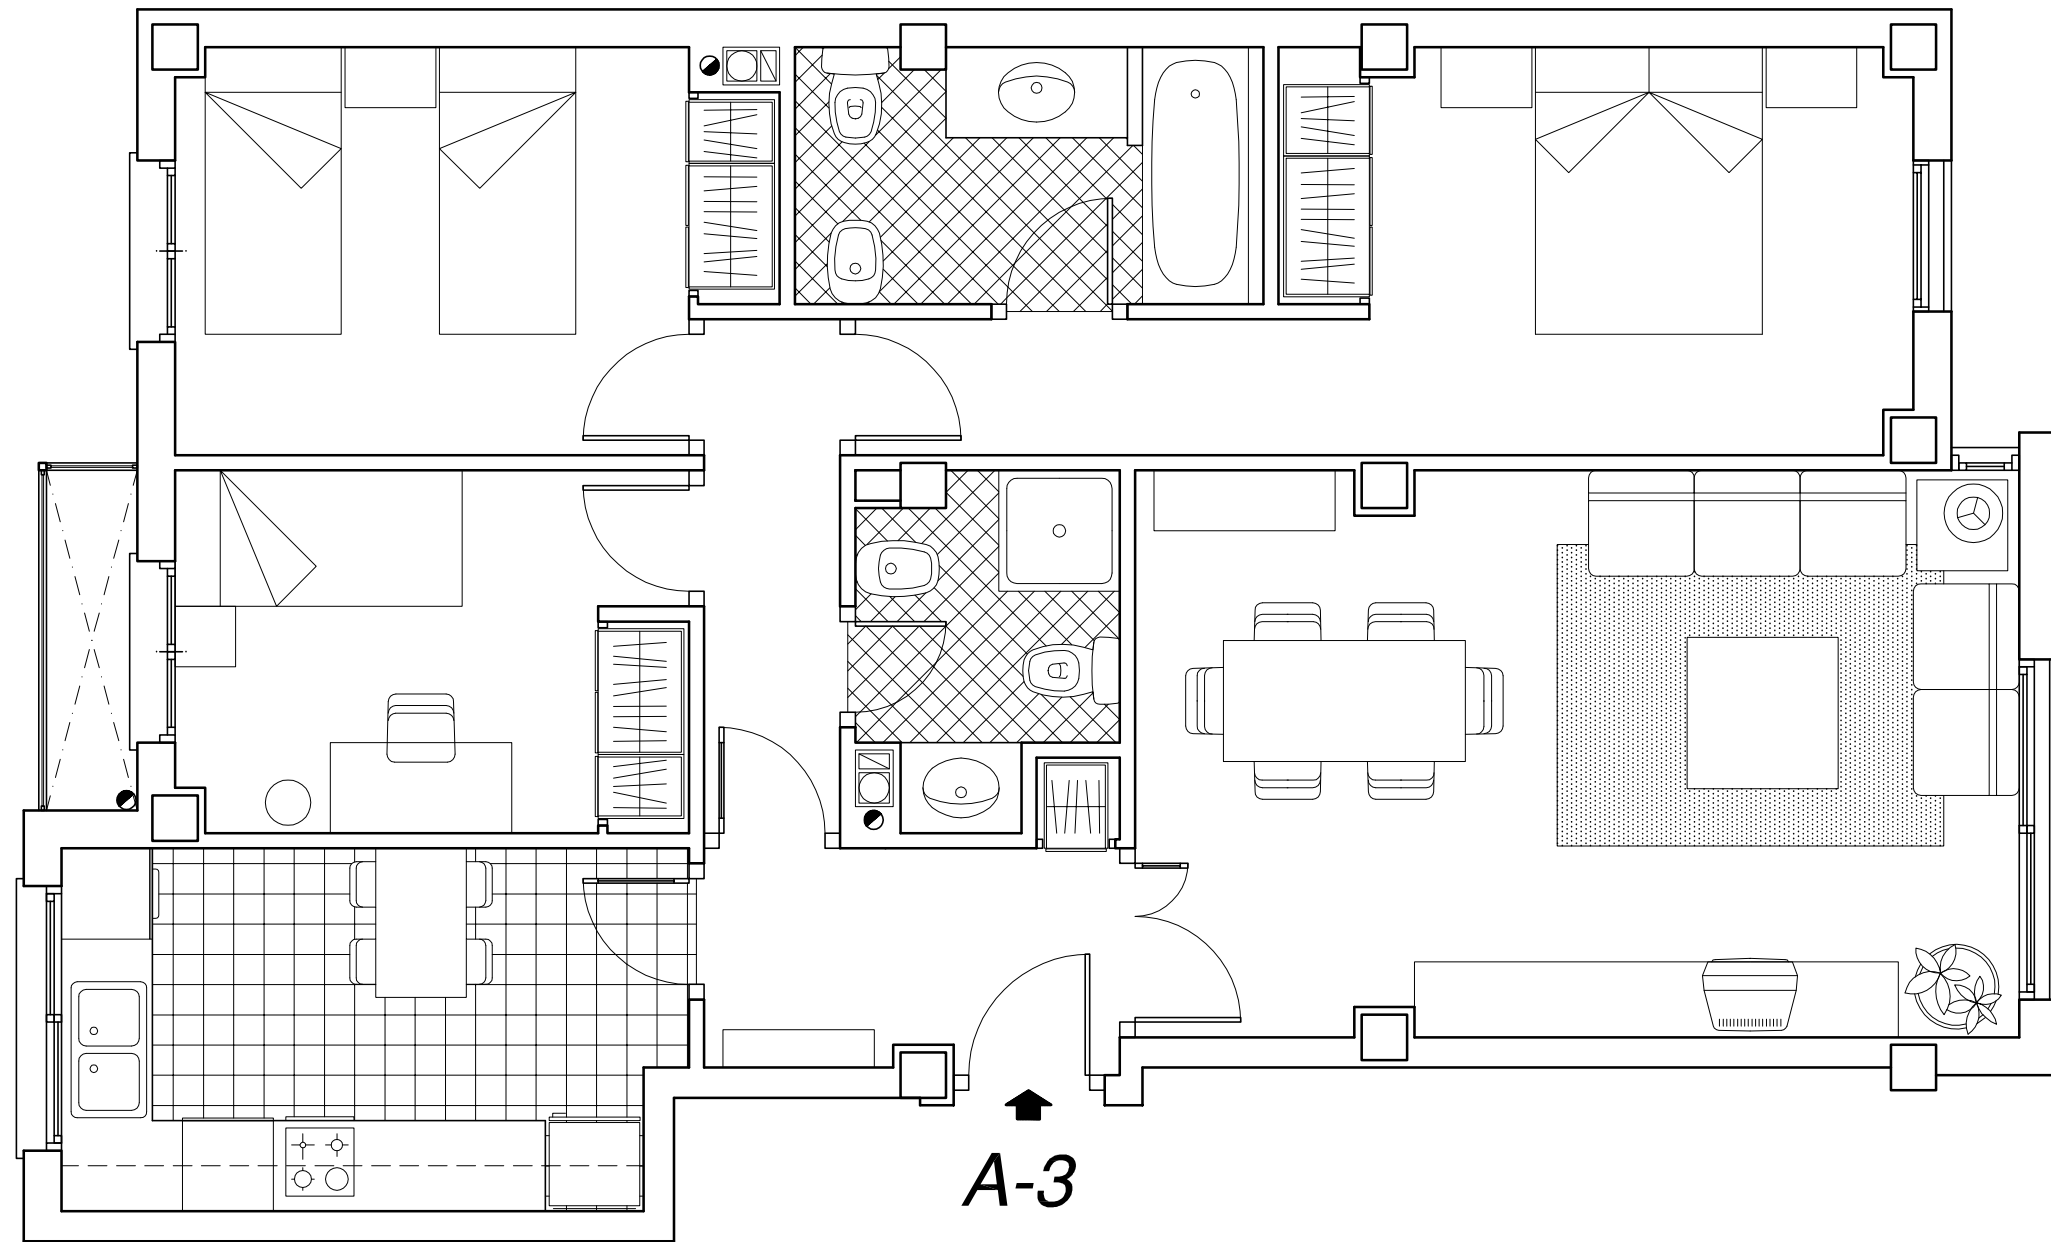



PROMUEVE PROMOCIONES ORIGINALES HOUSES S.L.

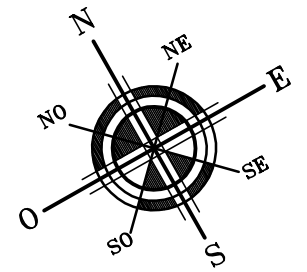

CALLE 1ª DE MAYO

BLOQUE A  
PLANTA 1  
VIVIENDA 3

SUPERFICIES APROXIMADAS :  
UTIL 79 m<sup>2</sup>  
CONSTRUIDA 92 m<sup>2</sup>

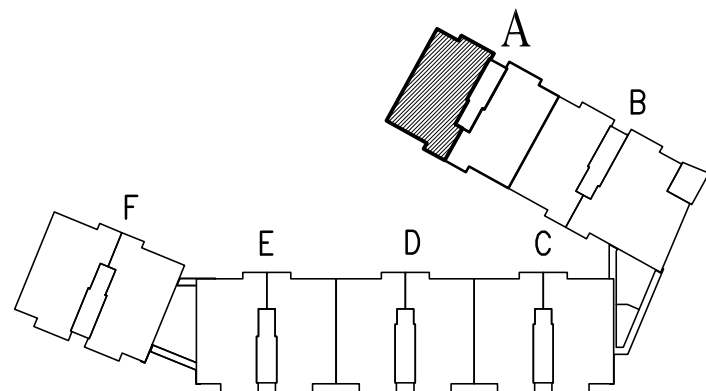

EDIFICIO  
"PARQUE DEL TURIA"  
- RIBARROJA del TURIA -  
60 VIVIENDAS LIBRES Y GARAJES

ESCALA 1 : 50