
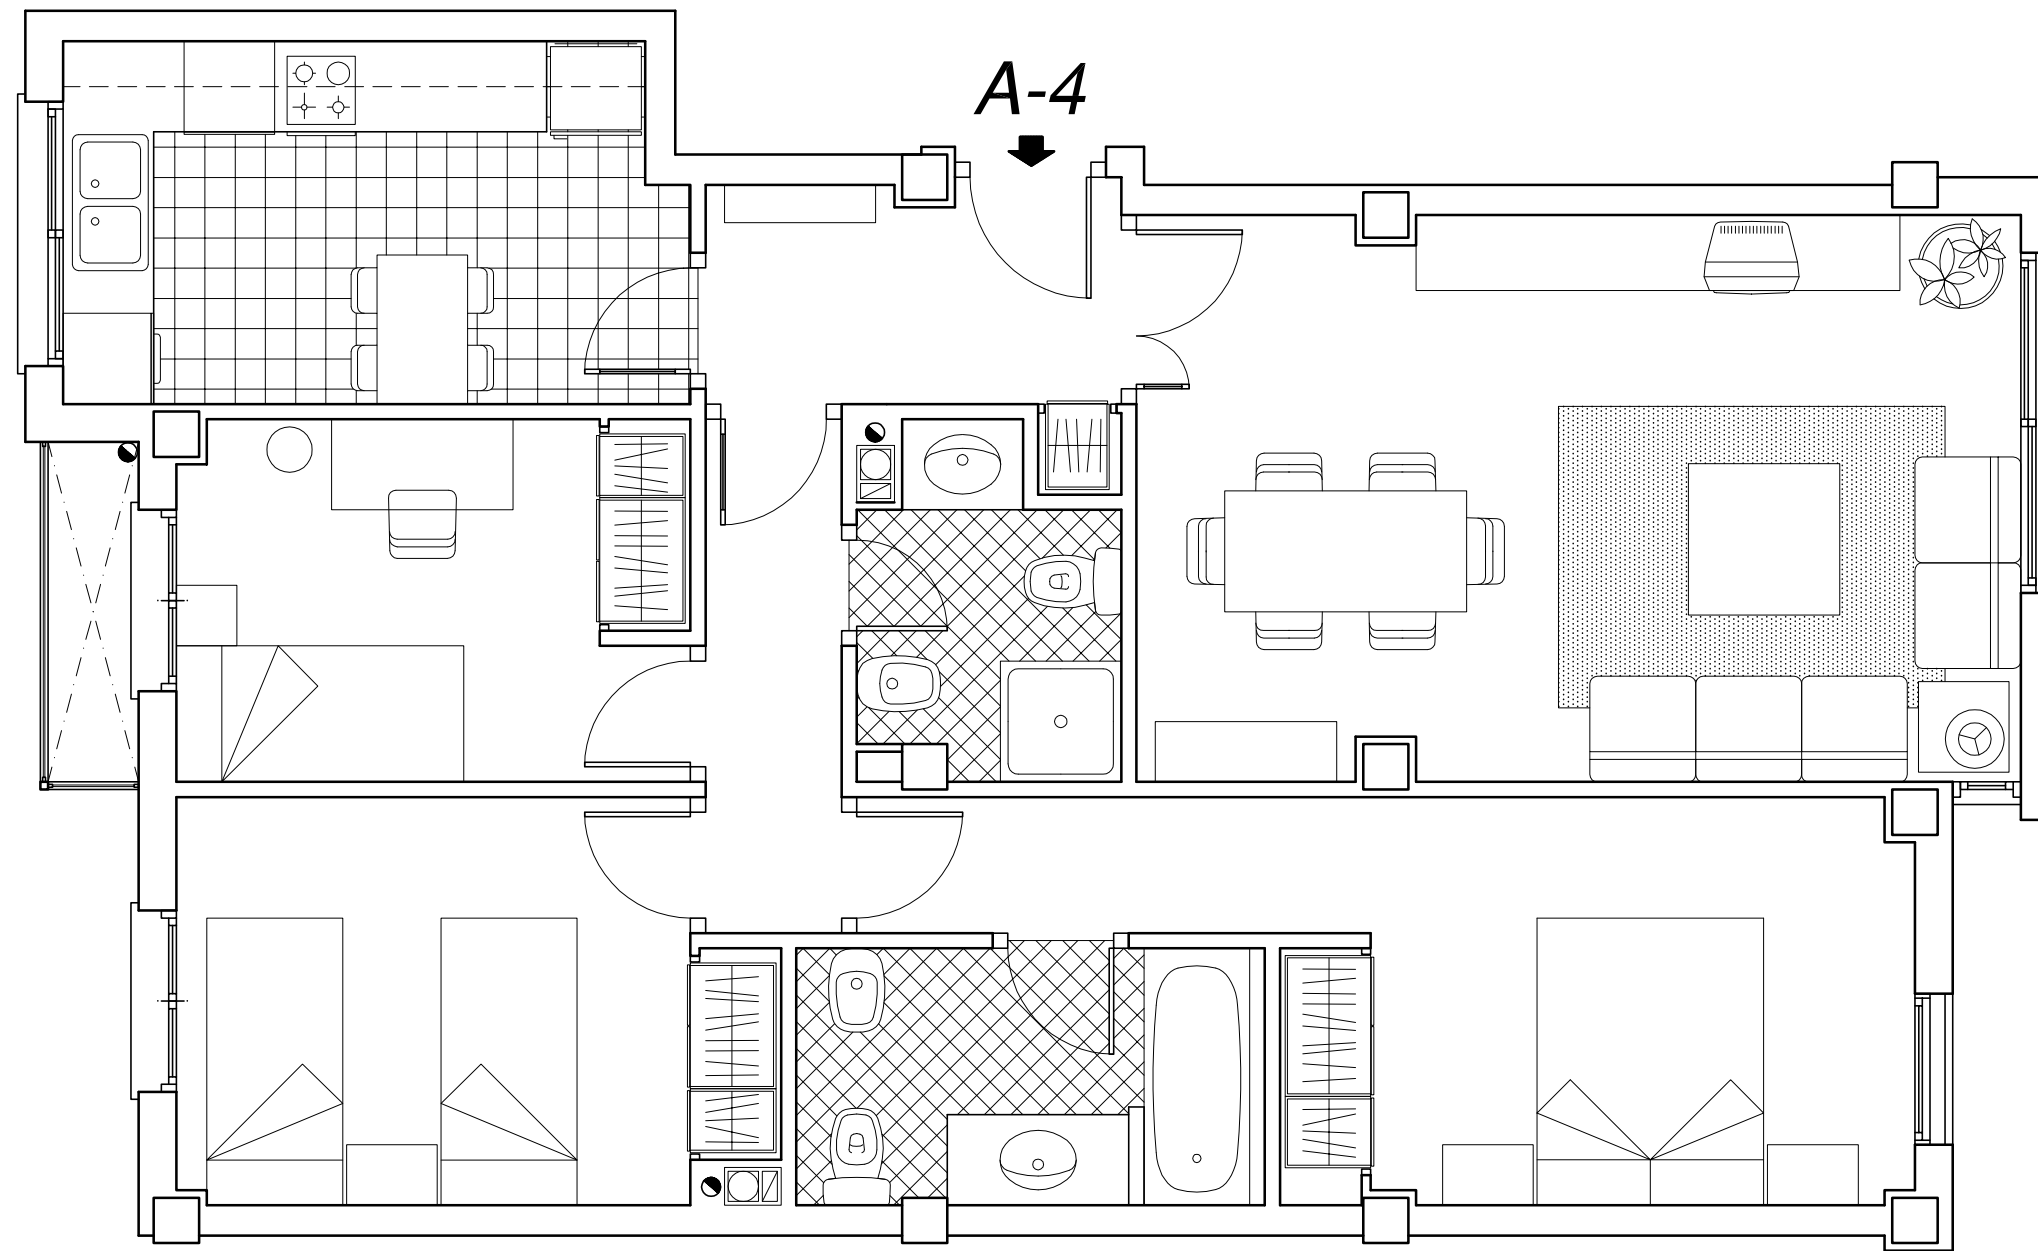



PROMUEVE PROMOCIONES ORIGINALES HOUSES S.L.

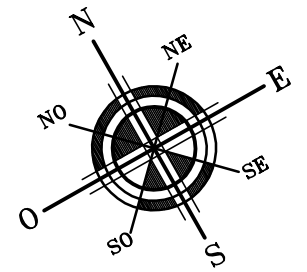

CALLE 1ª DE MAYO

BLOQUE A
PLANTA 1
VIVIENDA 4

SUPERFICIES APROXIMADAS :
UTIL 79 m²
CONSTRUIDA 91 m²

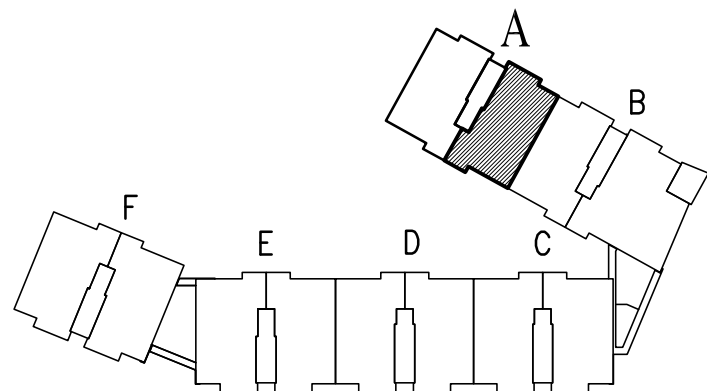

EDIFICIO
"PARQUE DEL TURIA"
- RIBARROJA del TURIA -
60 VIVIENDAS LIBRES Y GARAJES

ESCALA 1 : 50