
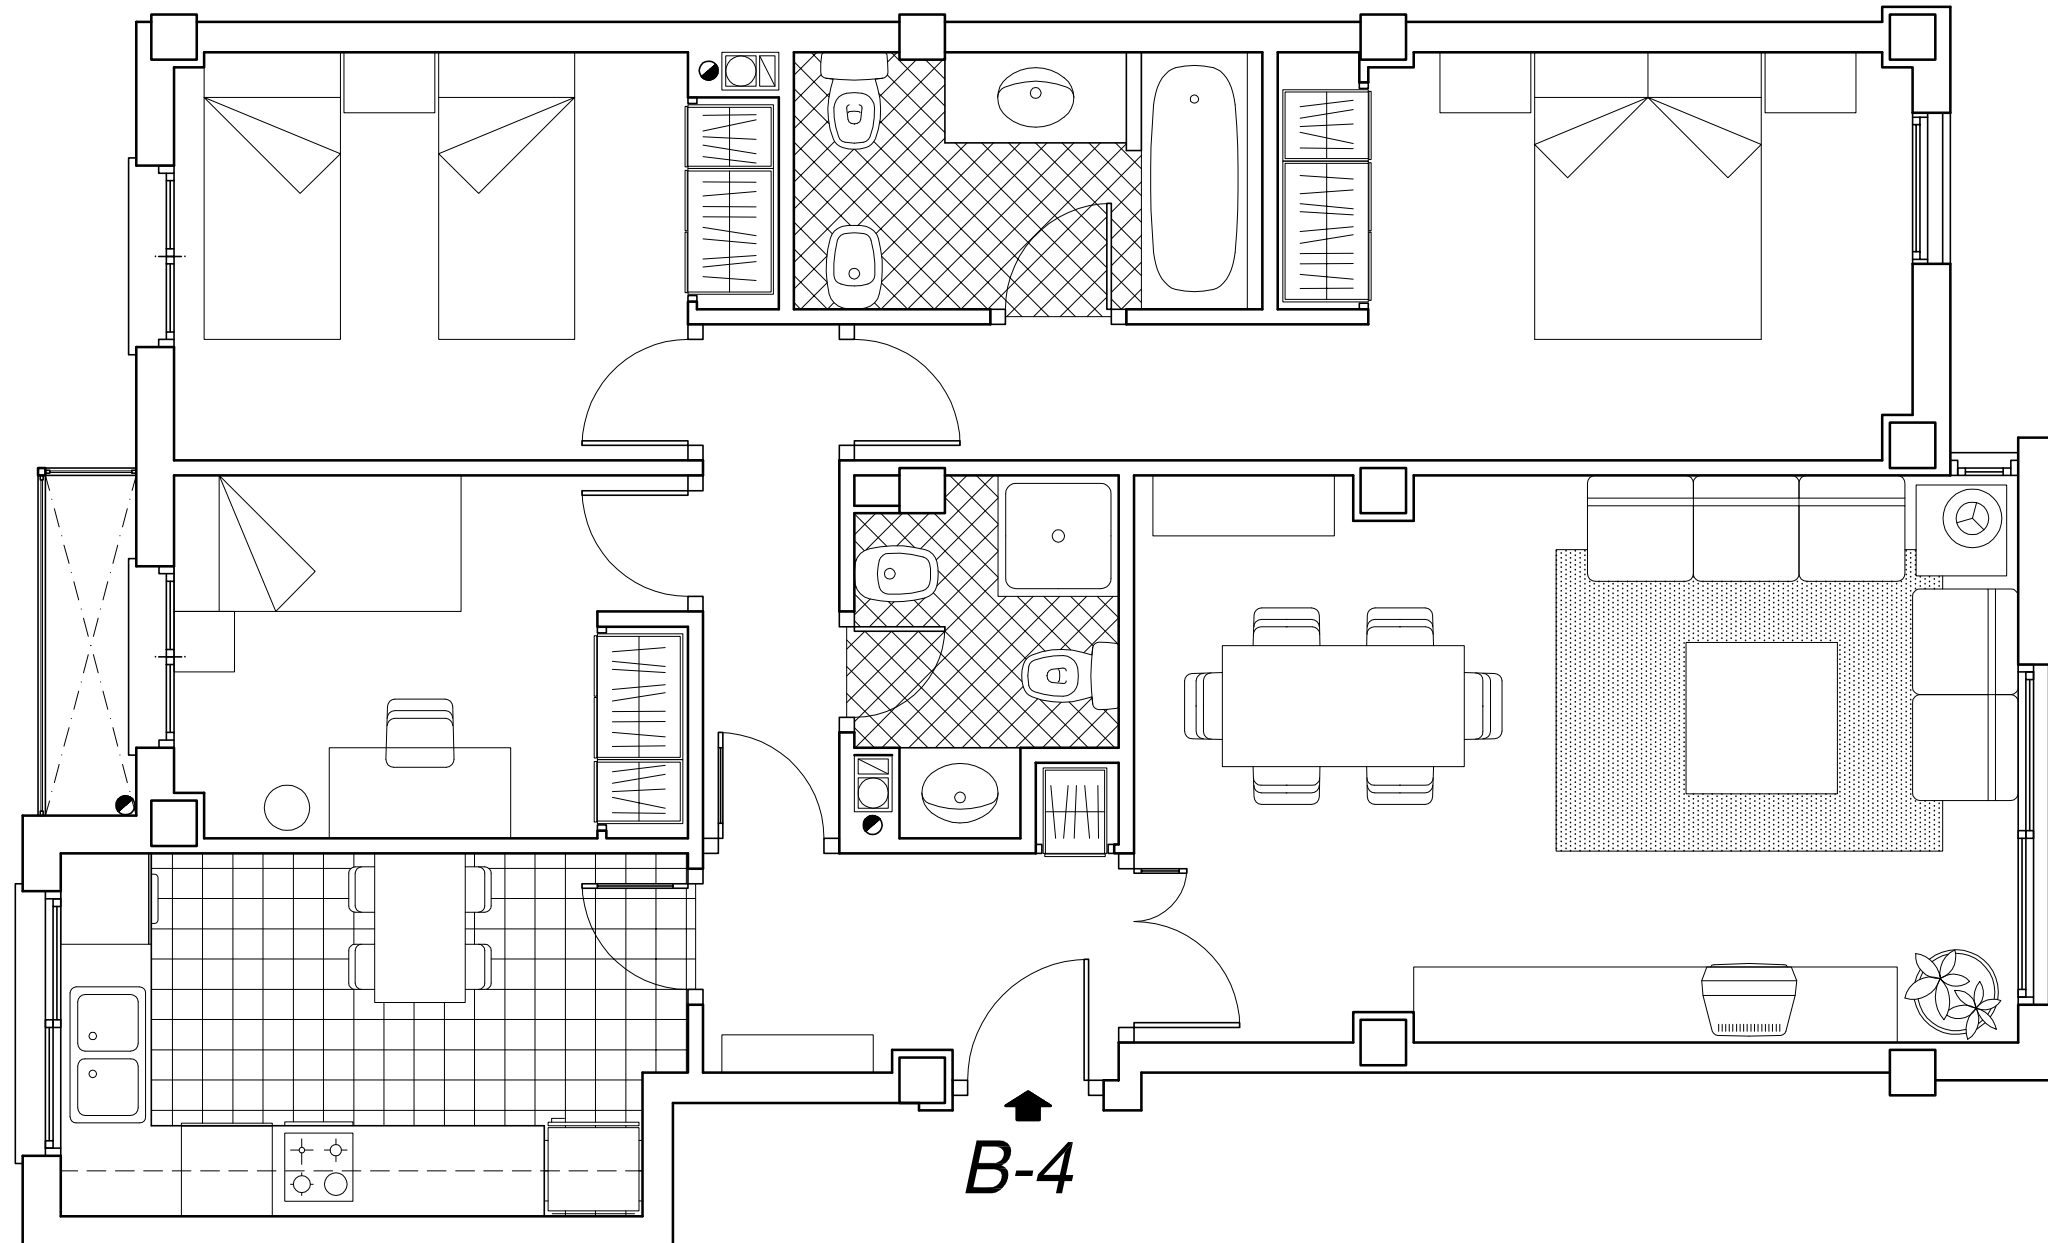


PROMUEVE PROMOCIONES ORIGINALES HOUSES S.L.

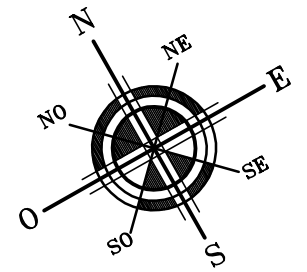


CALLE 1ª DE MAYO

B-4

BLOQUE B  
PLANTA 1  
VIVIENDA 4

SUPERFICIES APROXIMADAS :  
UTIL 79 m<sup>2</sup>  
CONSTRUIDA 91 m<sup>2</sup>

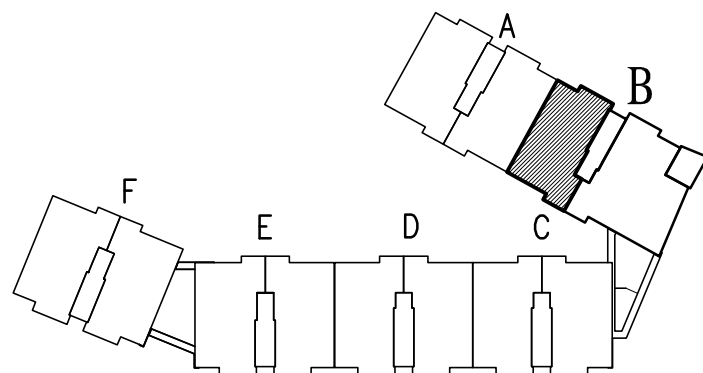

EDIFICIO  
"PARQUE DEL TURIA"  
- RIBARROJA del TURIA -  
60 VIVIENDAS LIBRES Y GARAJES

ESCALA 1 : 50