
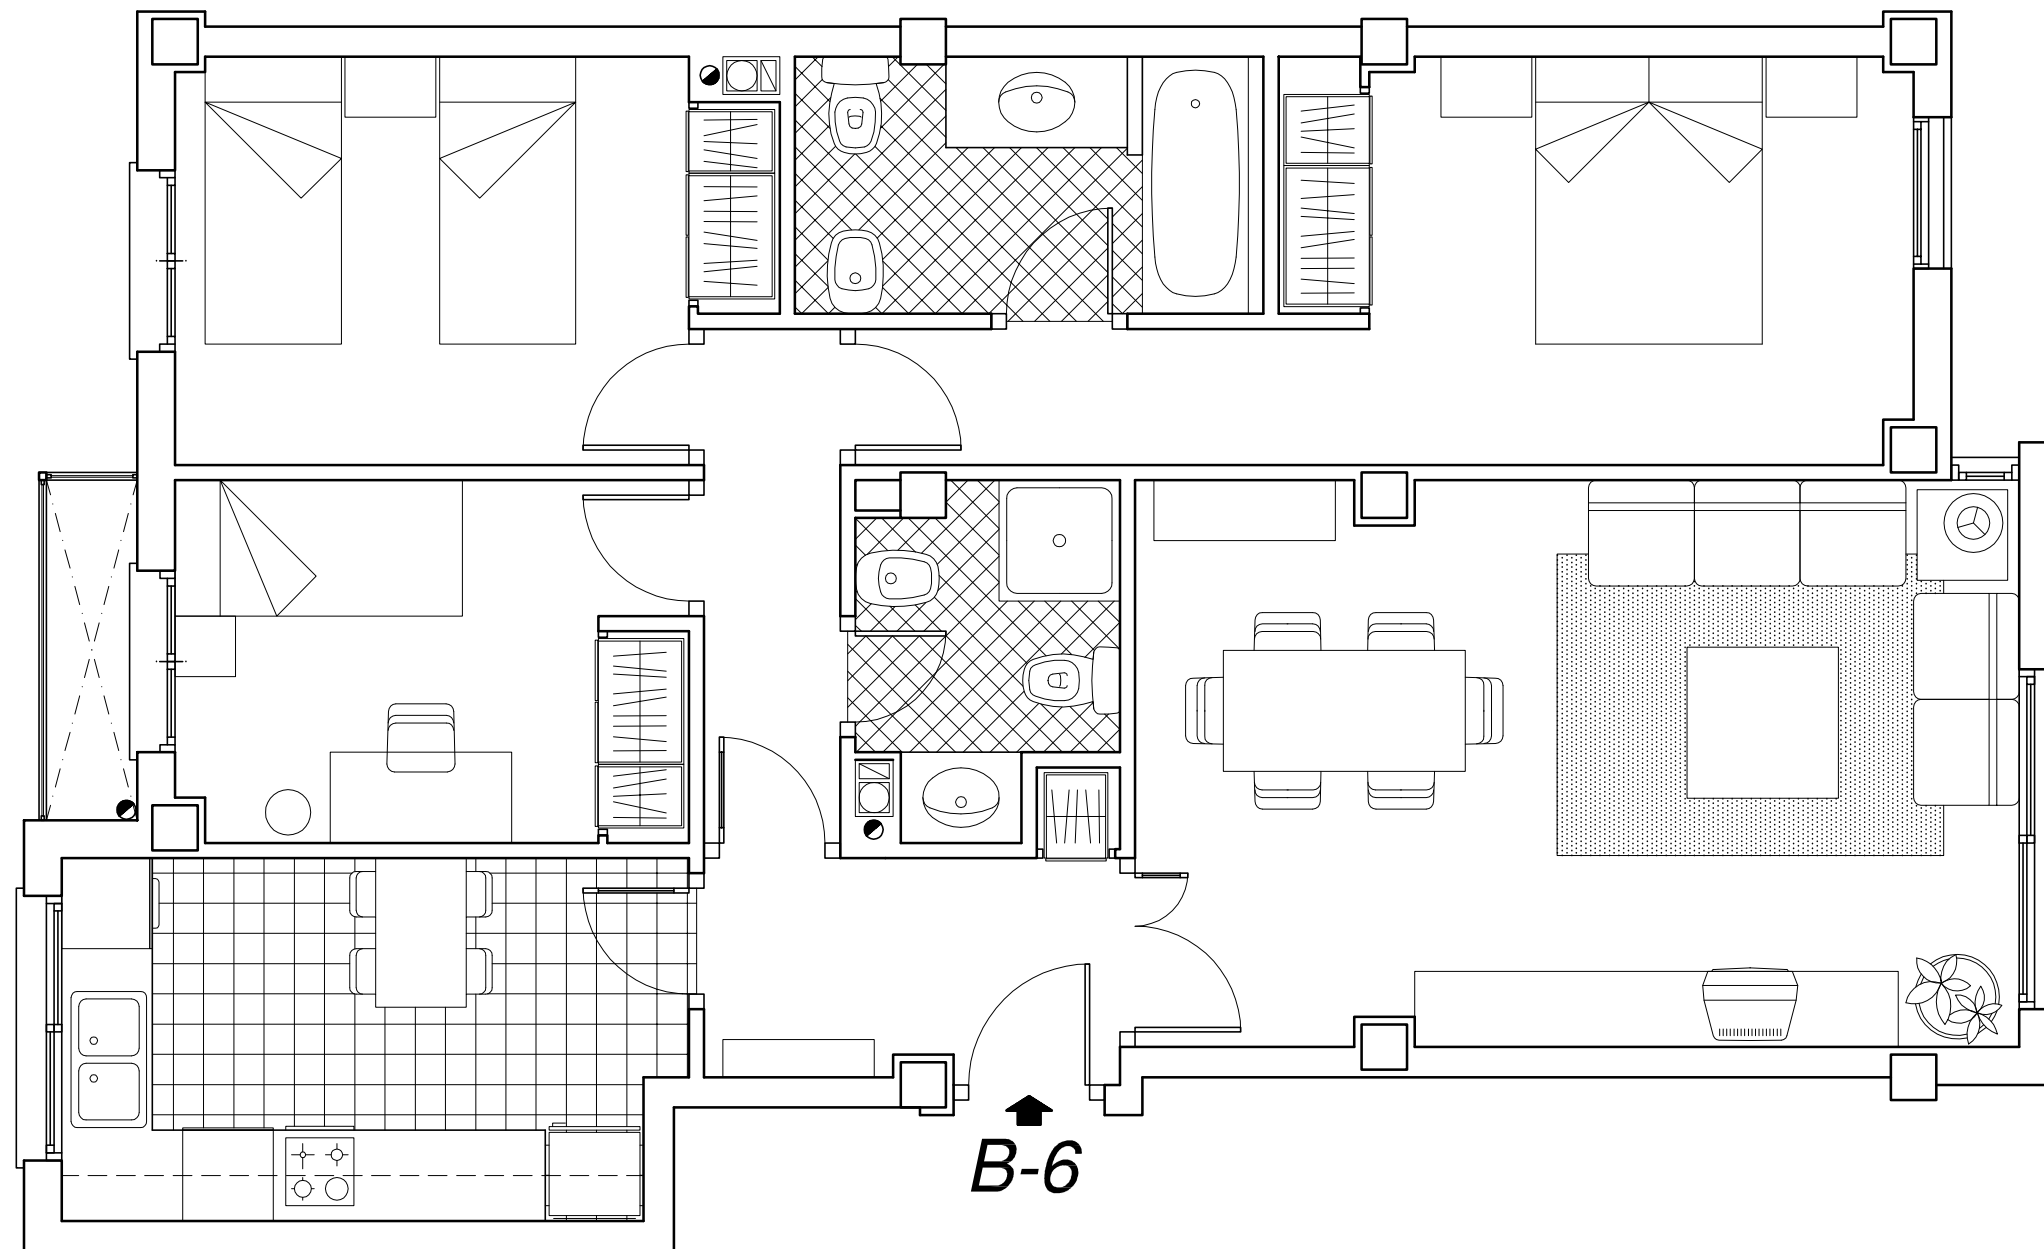


PROMUEVE PROMOCIONES ORIGINALES HOUSES S.L.

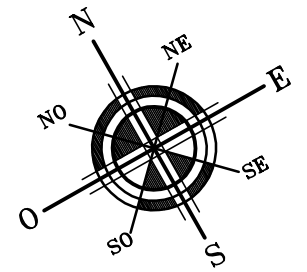


CALLE 1ª DE MAYO

B-6

BLOQUE B
PLANTA 2
VIVIENDA 6

SUPERFICIES APROXIMADAS :
UTIL 79 m²
CONSTRUIDA 91 m²

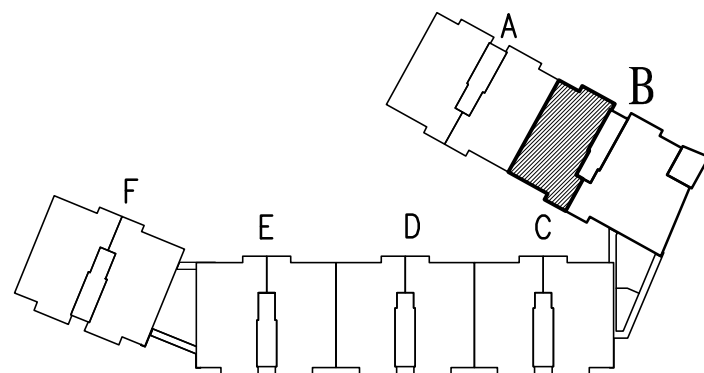

EDIFICIO
"PARQUE DEL TURIA"
- RIBARROJA del TURIA -
60 VIVIENDAS LIBRES Y GARAJES

ESCALA 1 : 50