



PROMUEVE PROMOCIONES ORIGINALES HOUSES S.L.

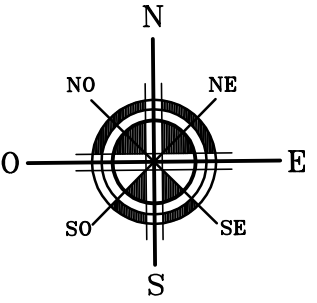


CALLE EN PROYECTO

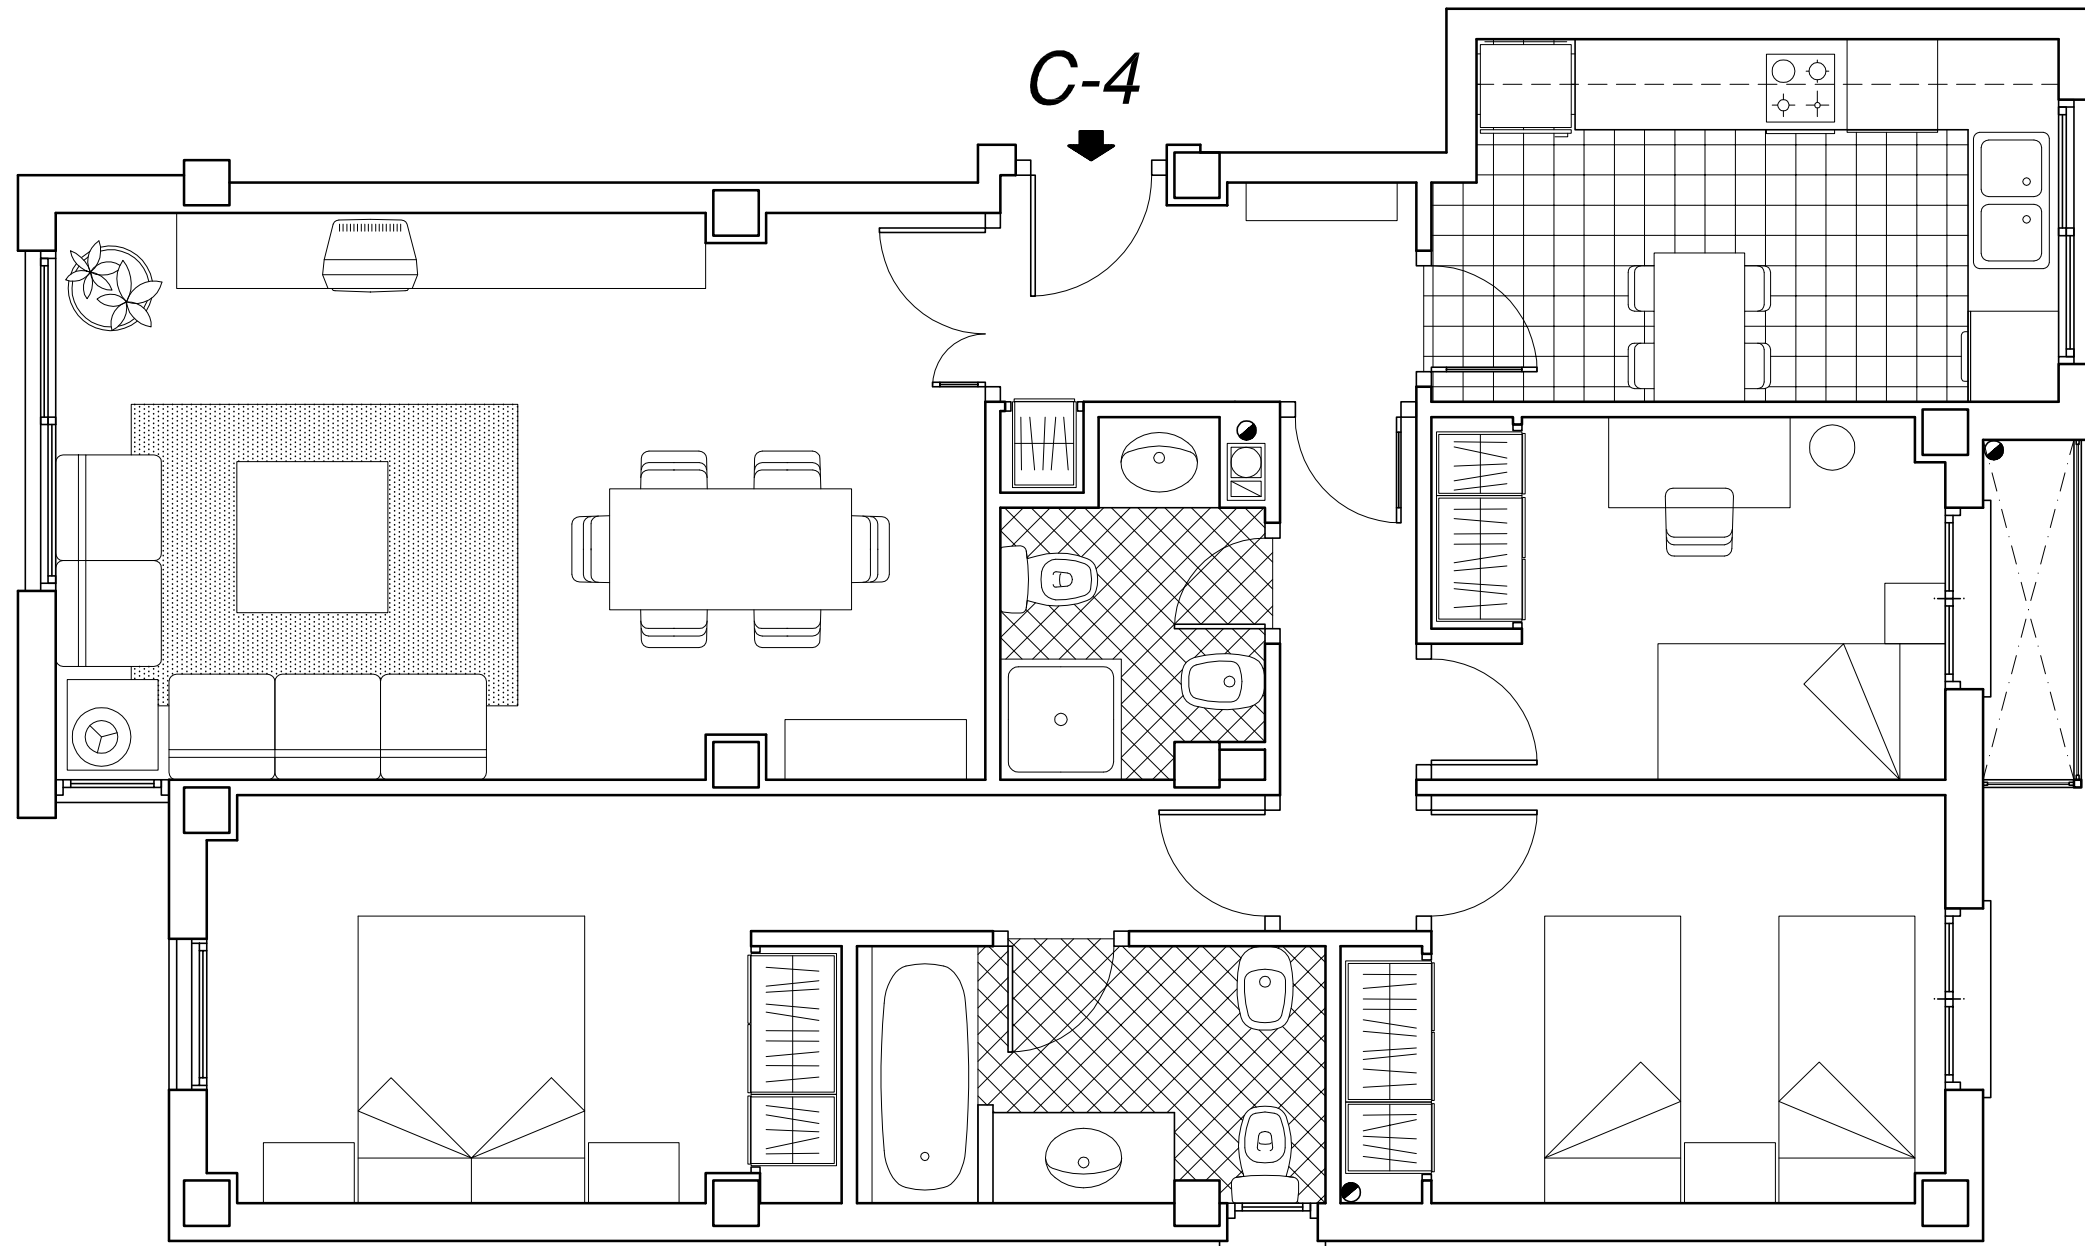

BLOQUE C  
PLANTA 1  
VIVIENDA 4

SUPERFICIES APROXIMADAS :  
UTIL 80 m<sup>2</sup>  
CONSTRUIDA 93 m<sup>2</sup>

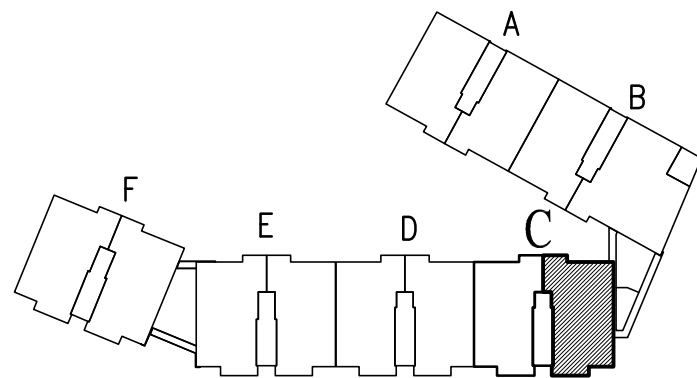

EDIFICIO  
"PARQUE DEL TURIA"  
- RIBARROJA del TURIA -  
60 VIVIENDAS LIBRES Y GARAJES

ESCALA 1 : 50