



PROMUEVE PROMOCIONES ORIGINALES HOUSES S.L.

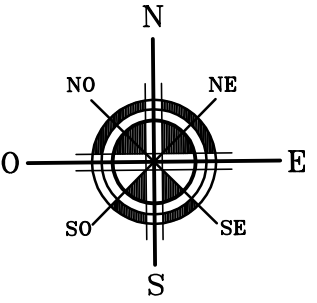


CALLE EN PROYECTO

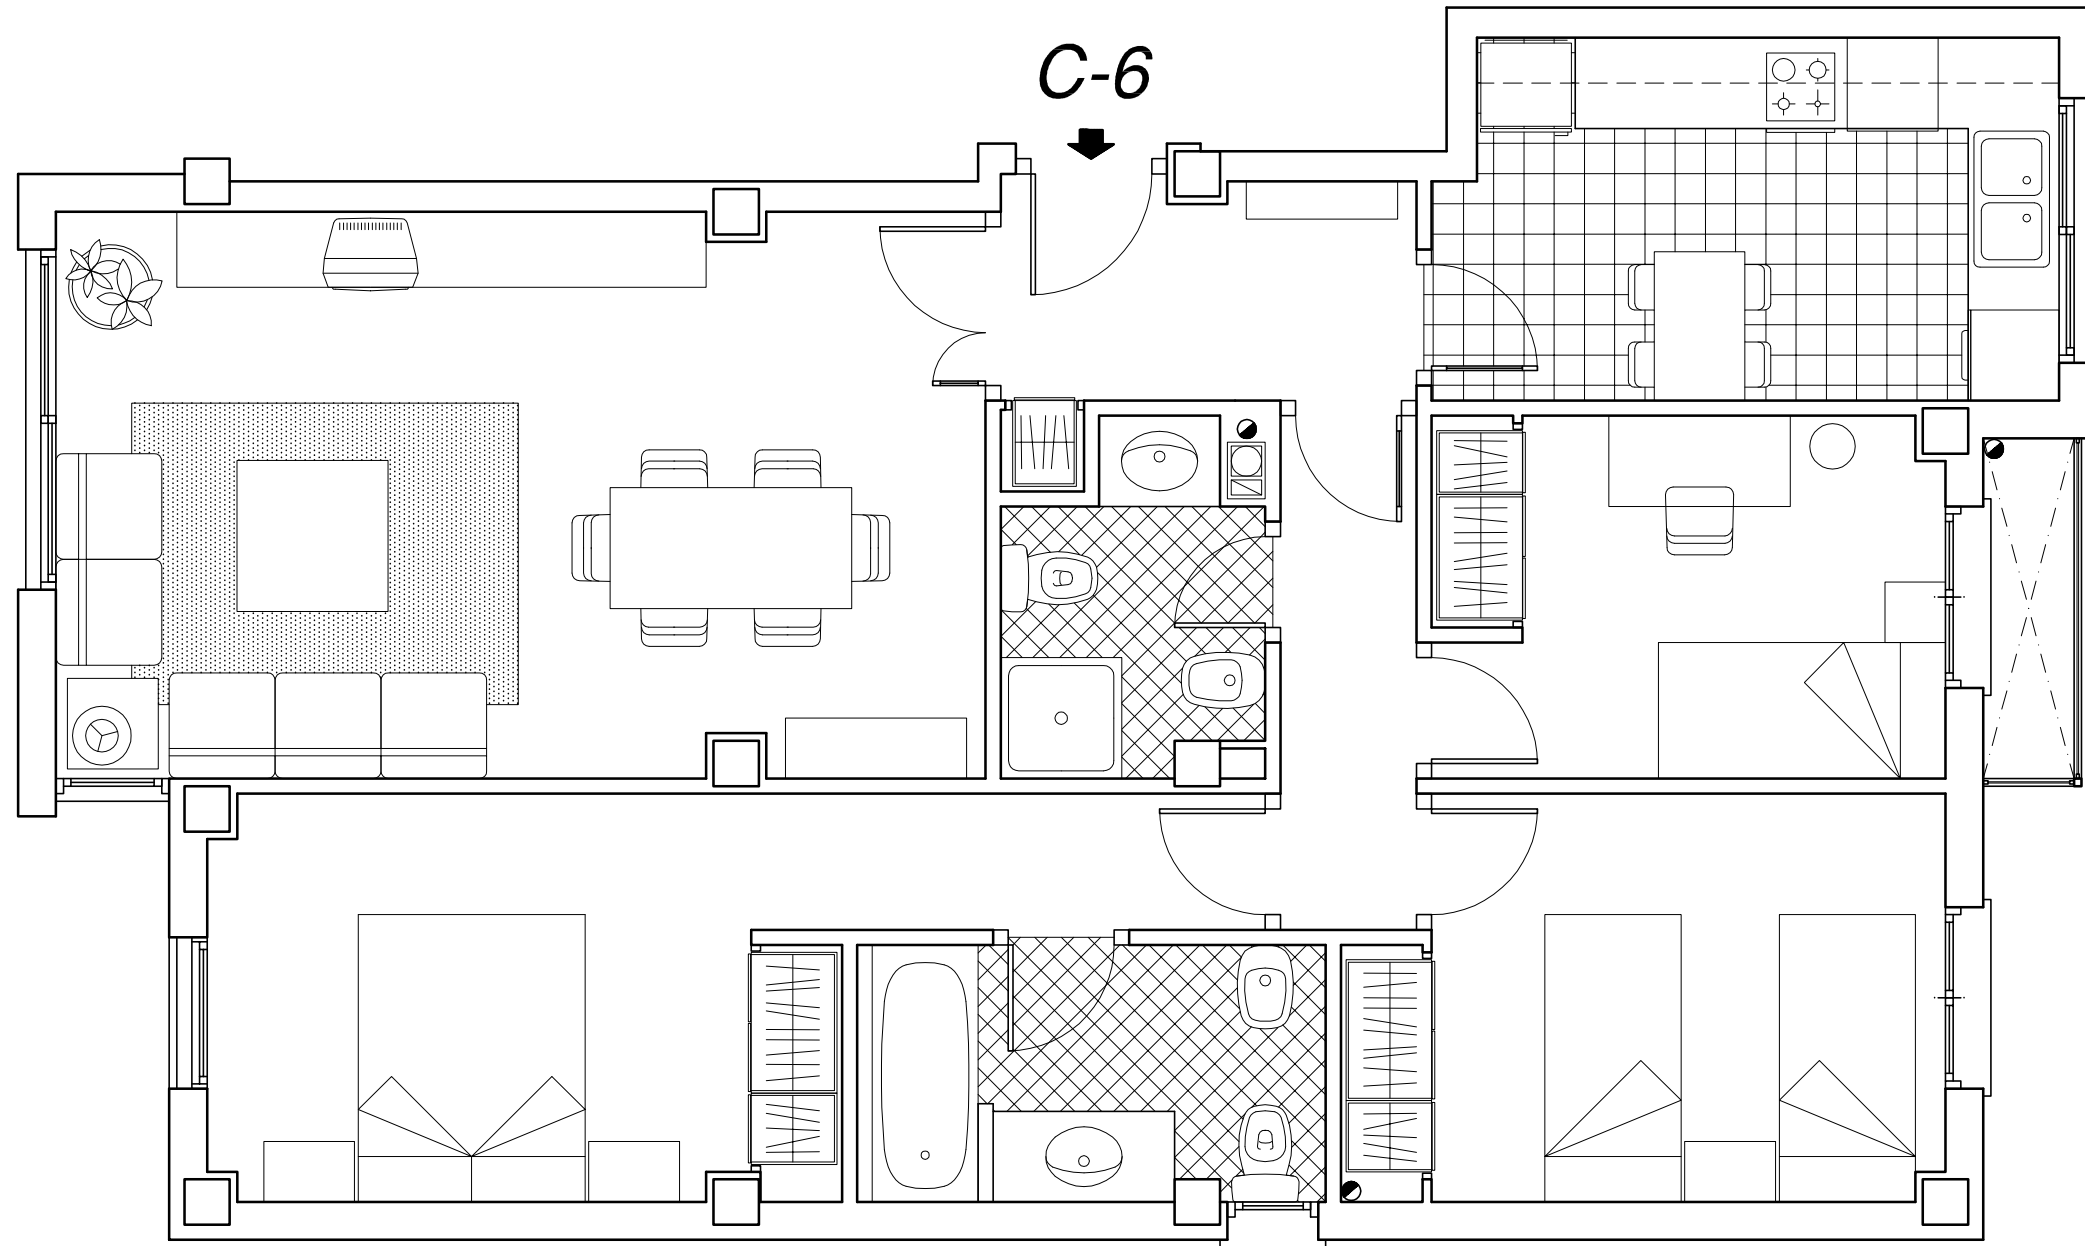

BLOQUE C
PLANTA 2
VIVIENDA 6

SUPERFICIES APROXIMADAS :

UTIL	80 m ²
CONSTRUIDA	93 m ²

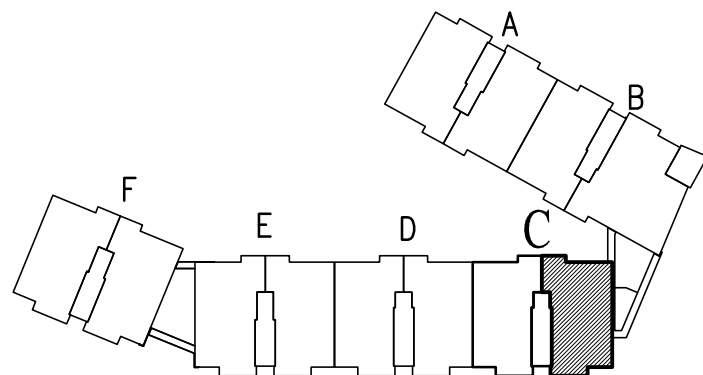

EDIFICIO
"PARQUE DEL TURIA"
- RIBARROJA del TURIA -
60 VIVIENDAS LIBRES Y GARAJES

ESCALA 1 : 50