



PROMUEVE PROMOCIONES ORIGINALES HOUSES S.L.

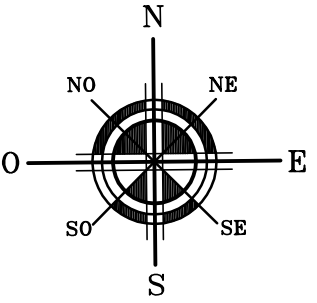


CALLE EN PROYECTO

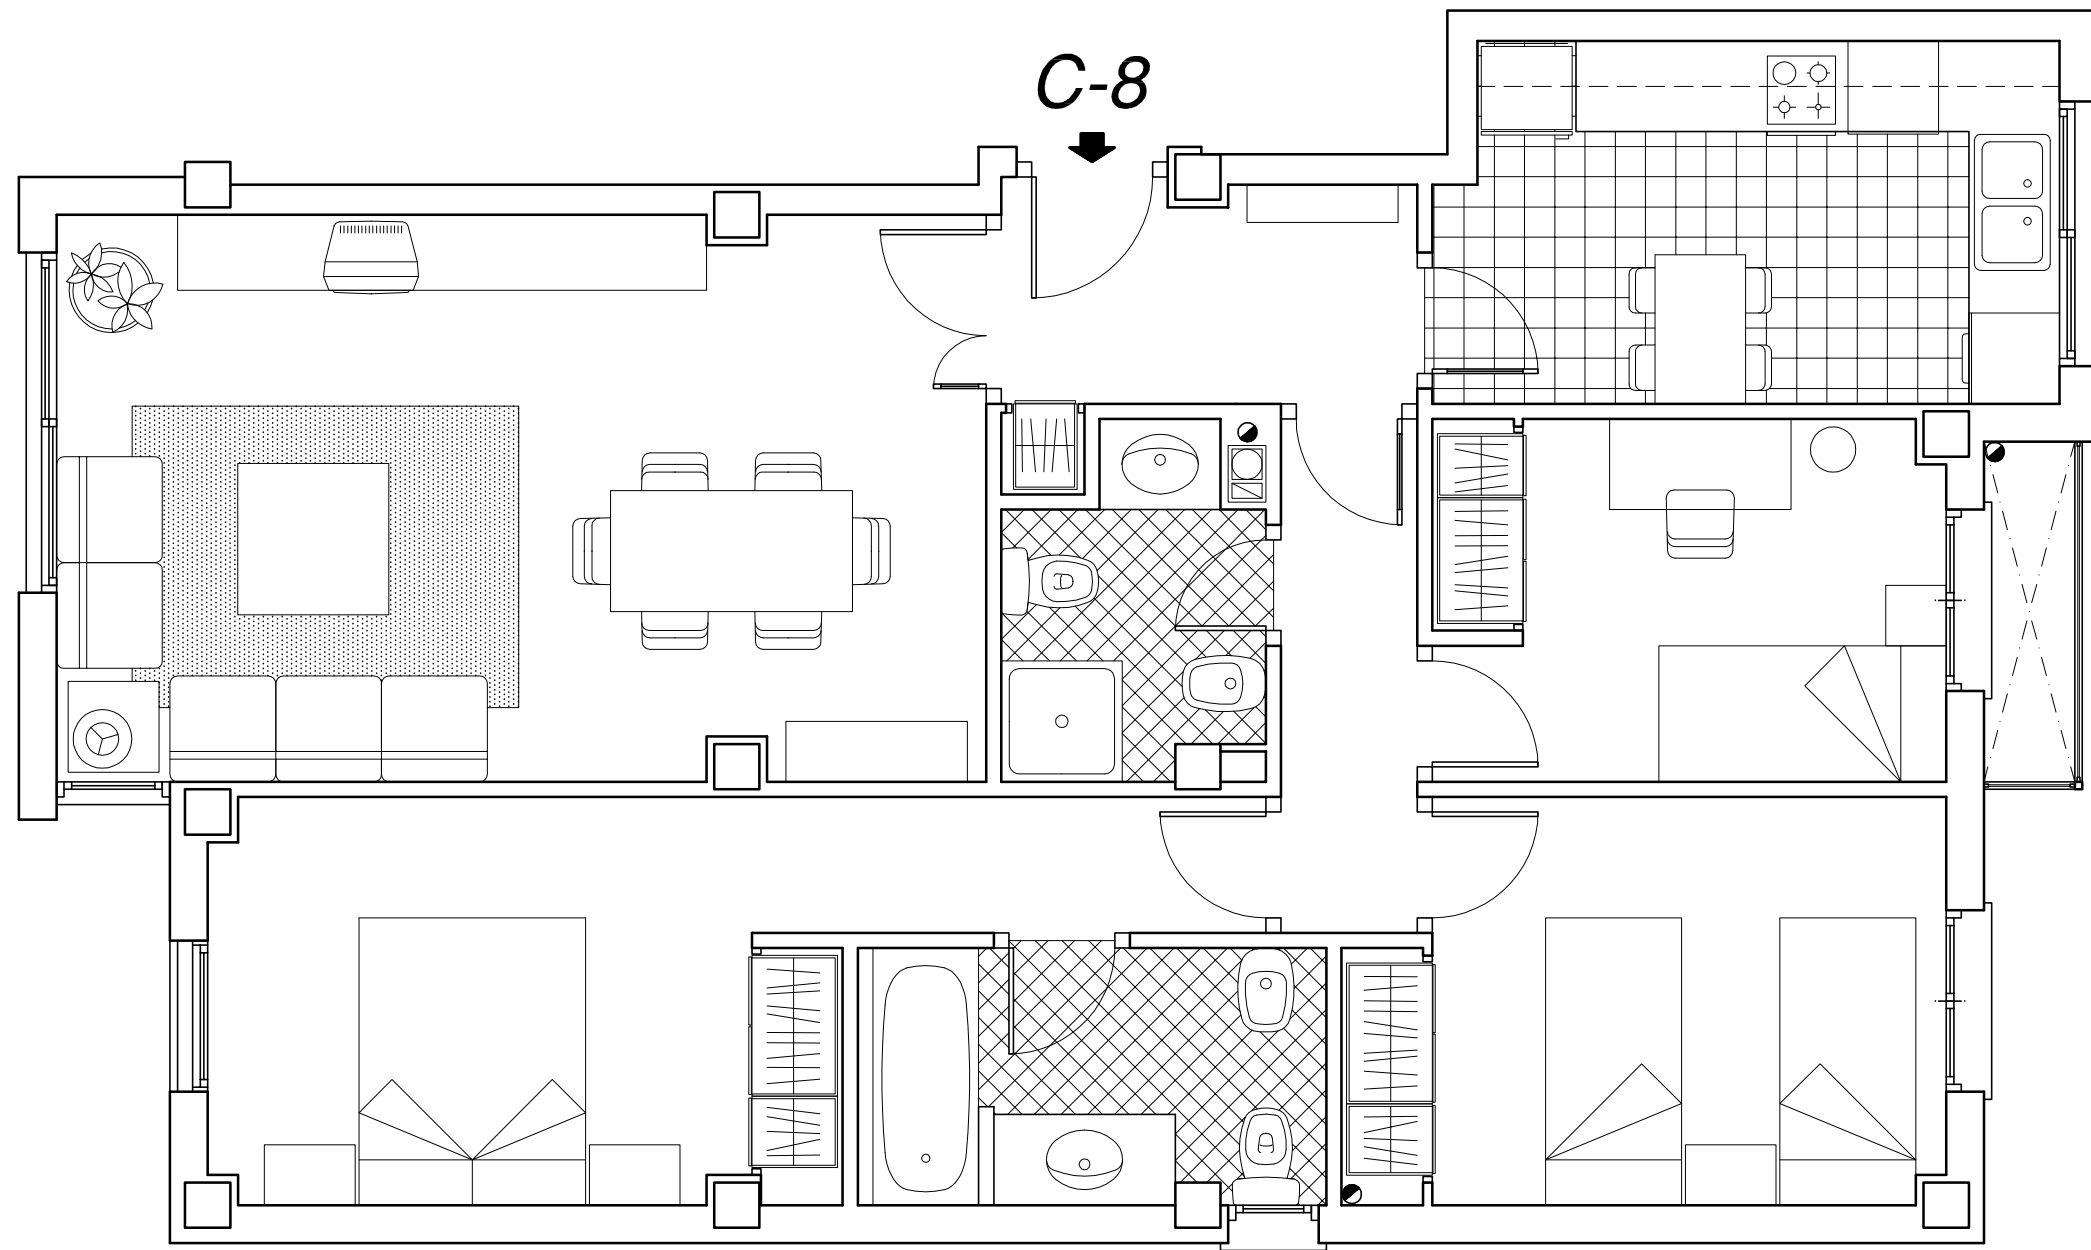

BLOQUE C
PLANTA 3
VIVIENDA 8

SUPERFICIES APROXIMADAS :
UTIL 80 m²
CONSTRUIDA 93 m²

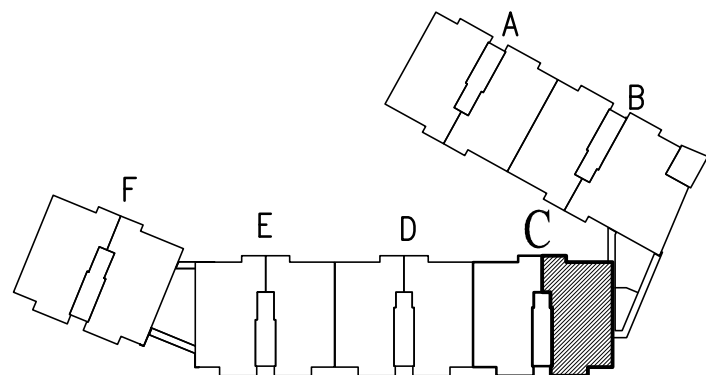

EDIFICIO
"PARQUE DEL TURIA"
- RIBARROJA del TURIA -
60 VIVIENDAS LIBRES Y GARAJES

ESCALA 1 : 50