




PROMUEVE PROMOCIONES ORIGINALES HOUSES S.L.

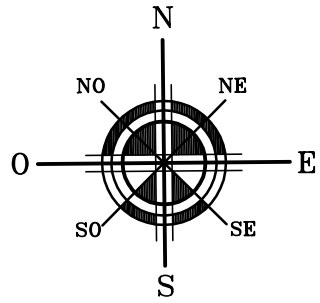

CALLE EN PROYECTO

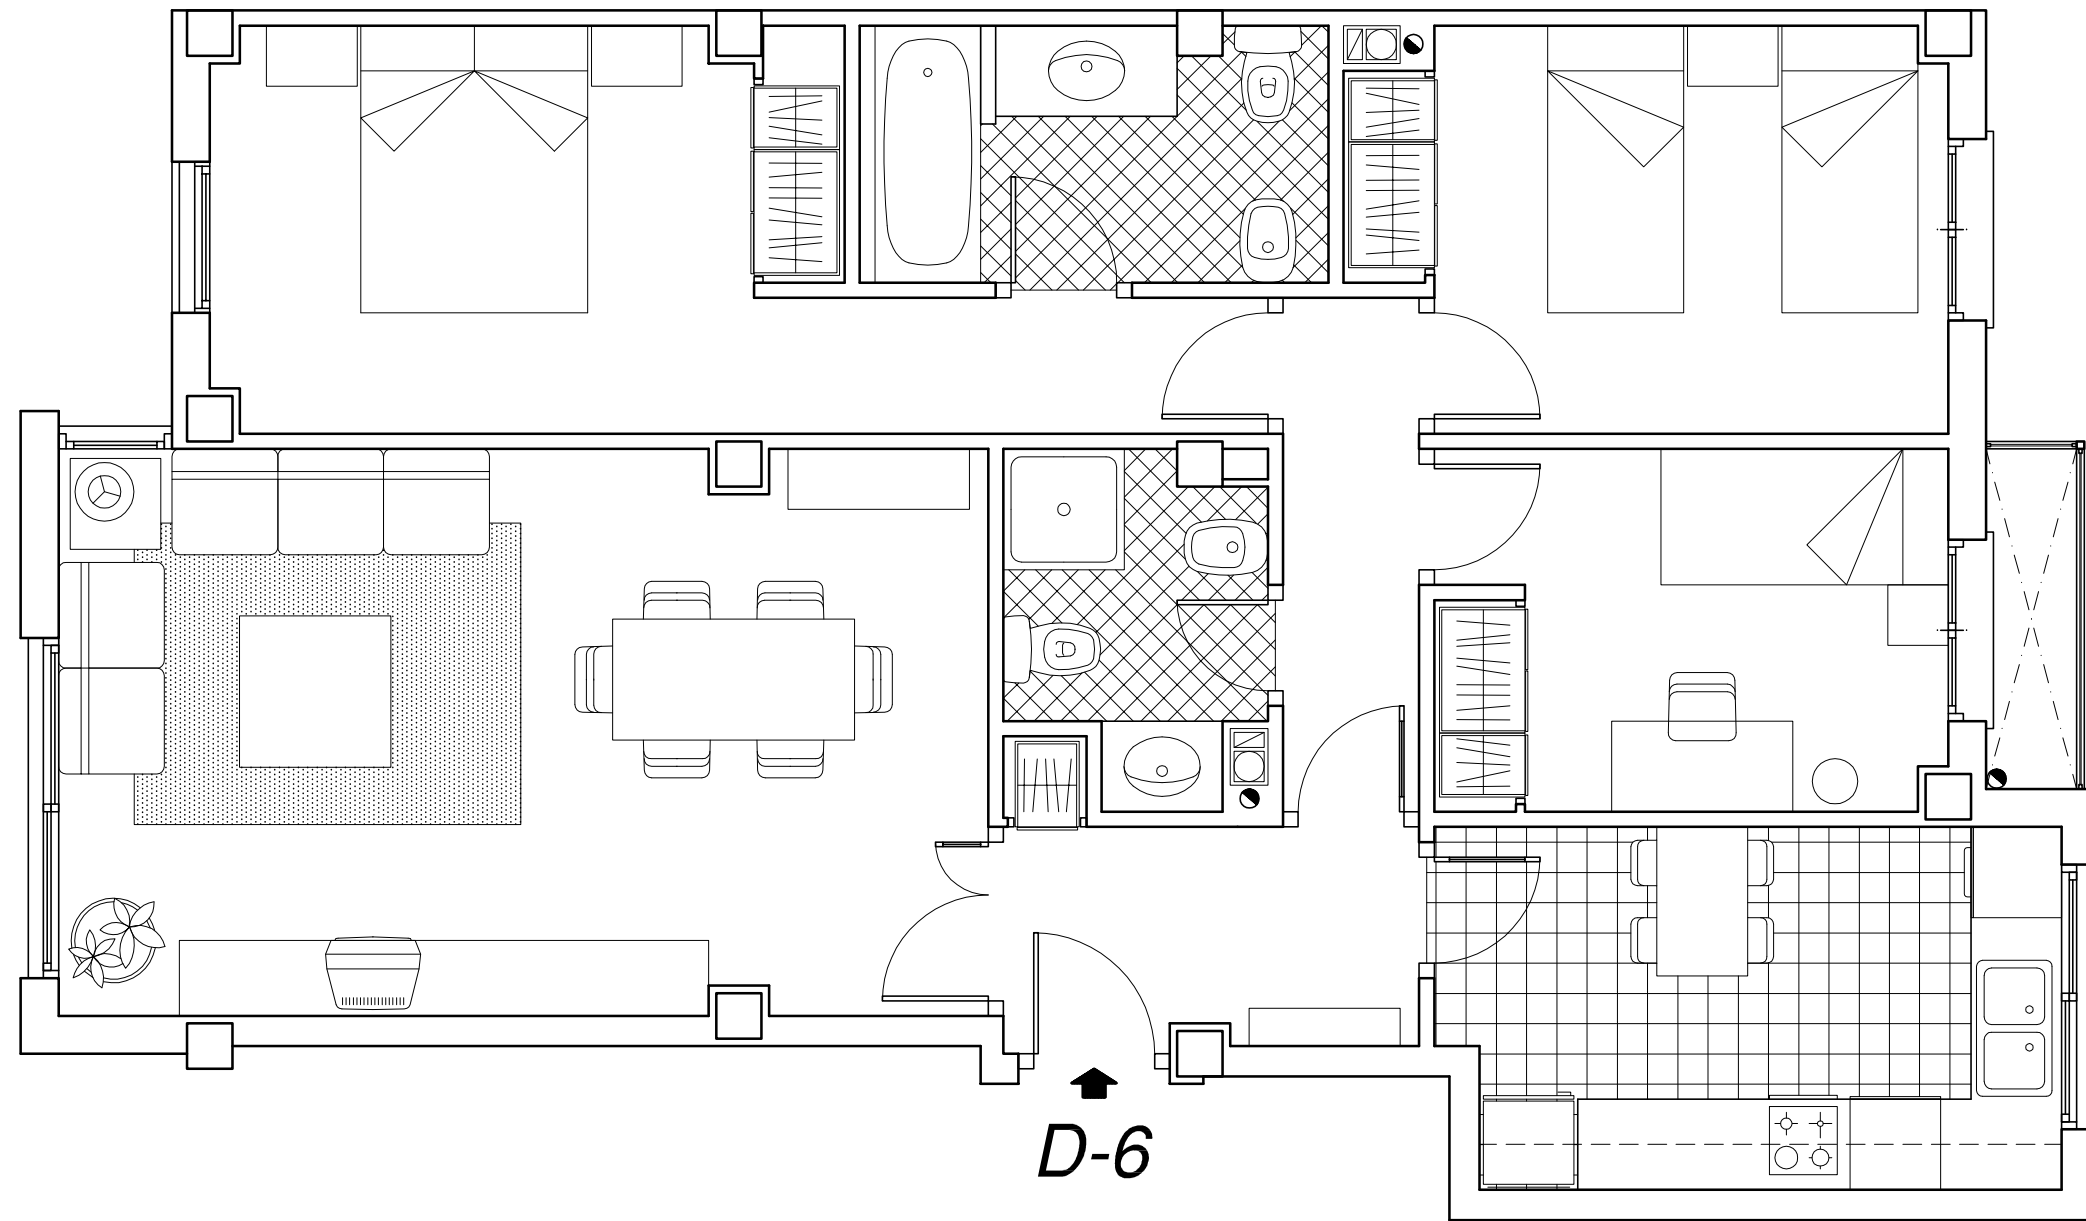

BLOQUE D	
PLANTA 2	
VIVIENDA 6	
SUPERFICIES APROXIMADAS :	
UTIL	80 m <sup>2</sup>
CONSTRUIDA	92 m <sup>2</sup>

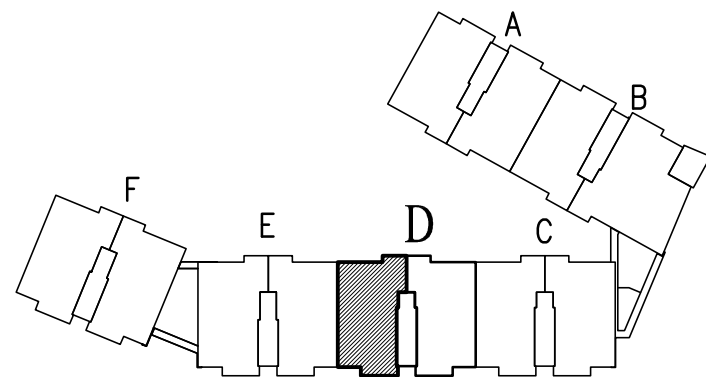

EDIFICIO  
**" PARQUE DEL TURIA "**  
 - RIBARROJA del TURIA -  
 60 VIVIENDAS LIBRES Y GARAJES

ESCALA 1 : 50