



PROMUEVE PROMOCIONES ORIGINALES HOUSES S.L.

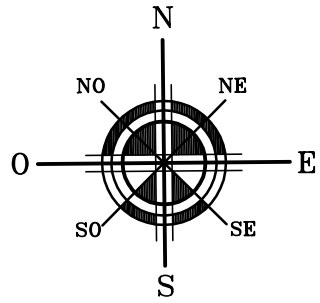

CALLE EN PROYECTO



BLOQUE D	
PLANTA 3	
VIVIENDA 8	
SUPERFICIES APROXIMADAS :	
UTIL	80 m ²
CONSTRUIDA	92 m ²

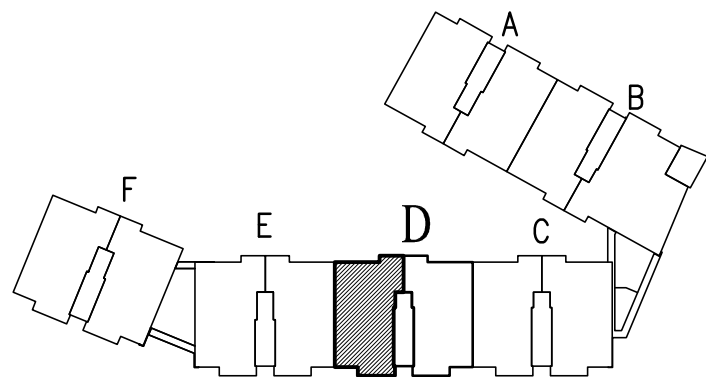

EDIFICIO
"PARQUE DEL TURIA"
 - RIBARROJA del TURIA -
 60 VIVIENDAS LIBRES Y GARAJES

ESCALA 1 : 50