



PROMUEVE PROMOCIONES ORIGINALES HOUSES S.L.

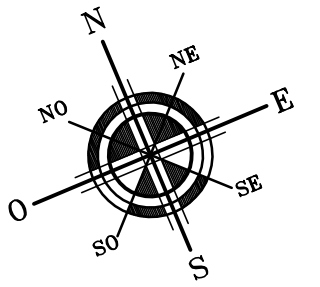


CALLE EN PROYECTO

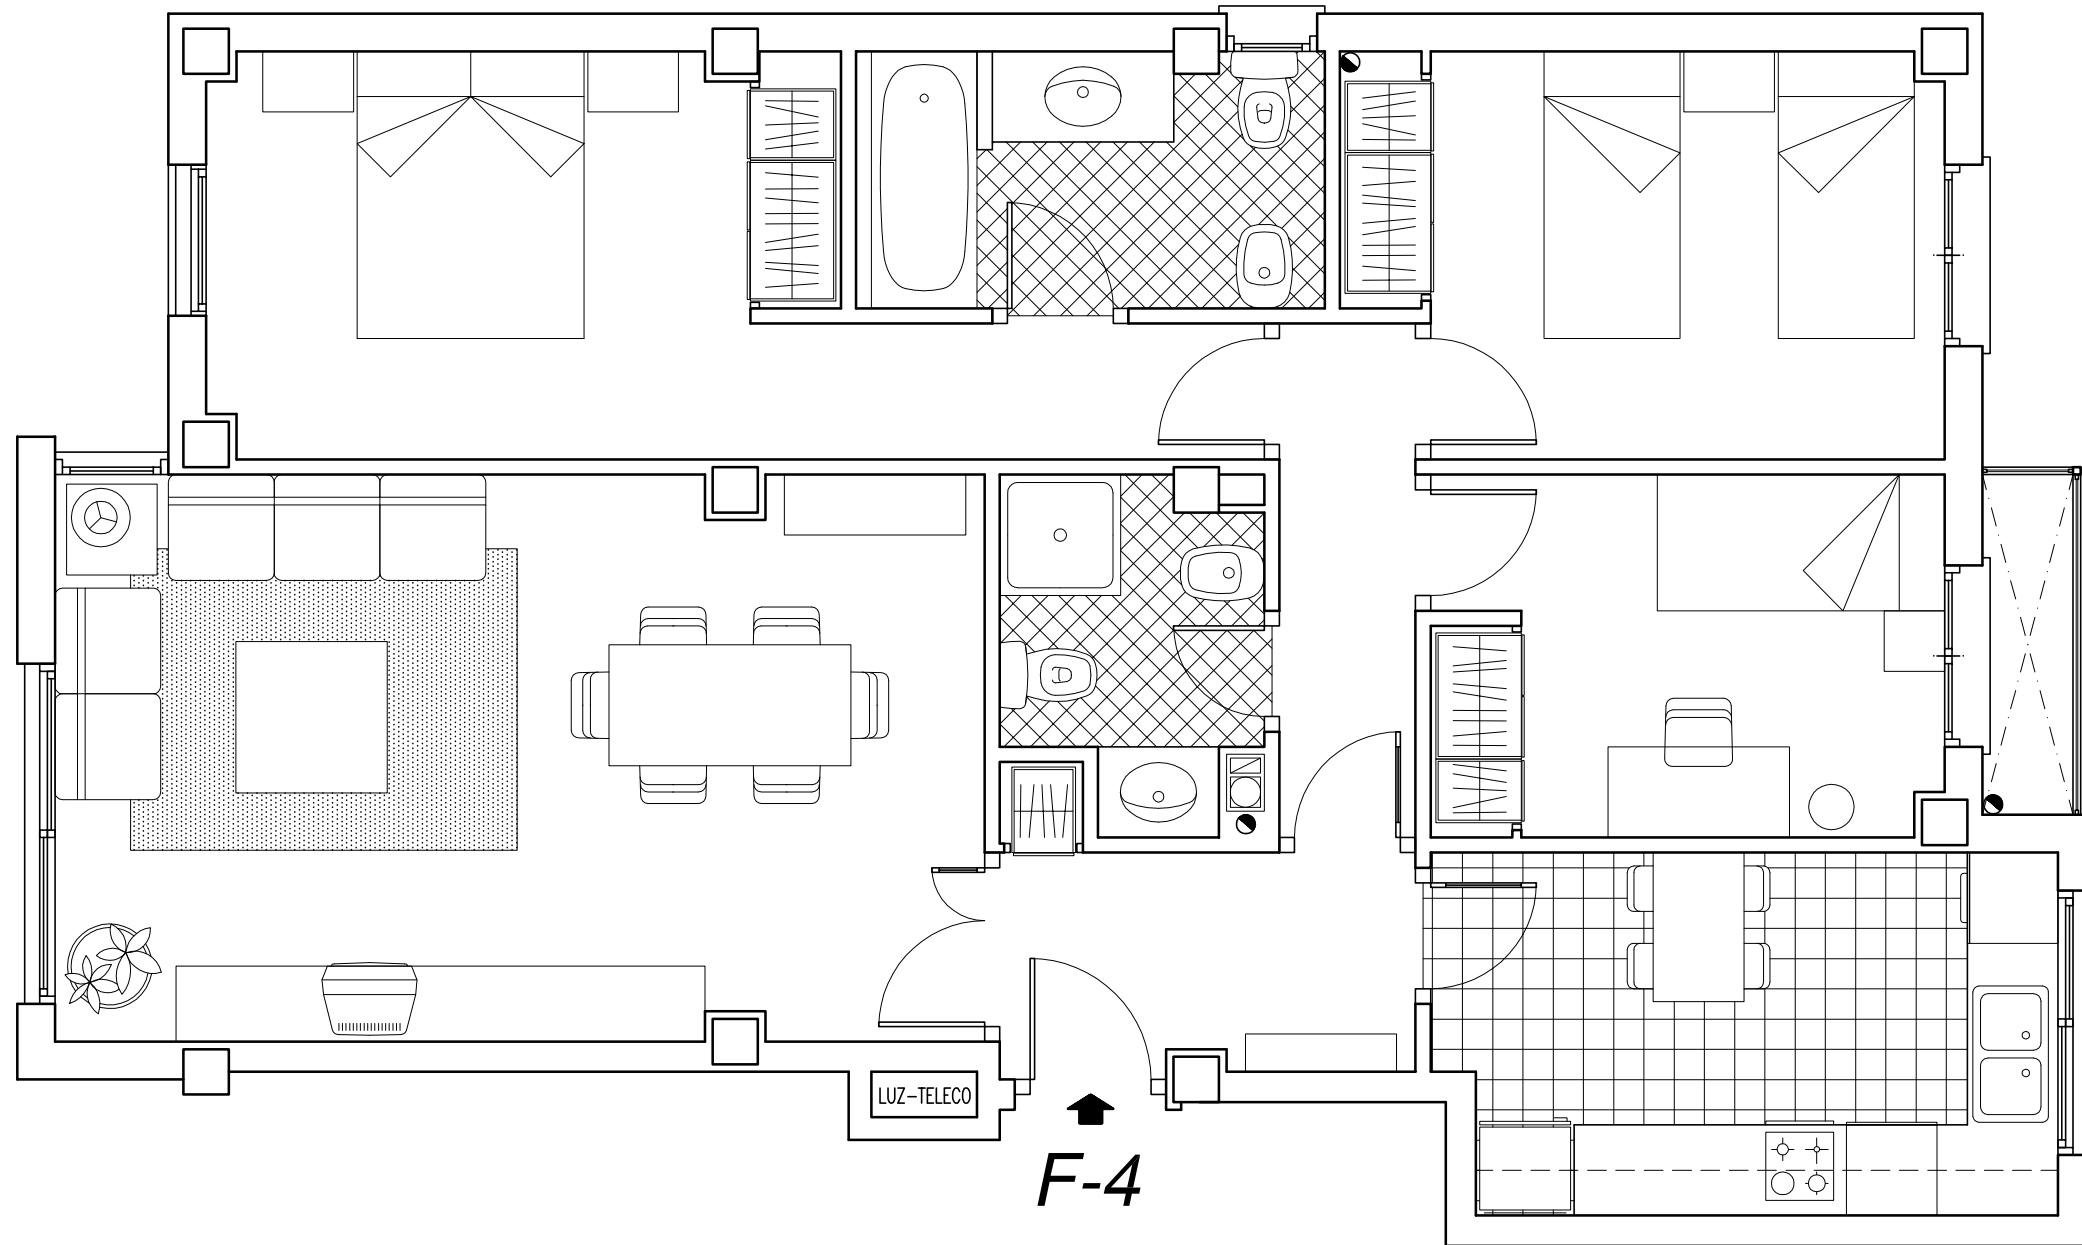

F-4

BLOQUE F	
PLANTA 1	
VIVIENDA 4	
SUPERFICIES APROXIMADAS :	
UTIL	80 m <sup>2</sup>
CONSTRUIDA	94 m <sup>2</sup>

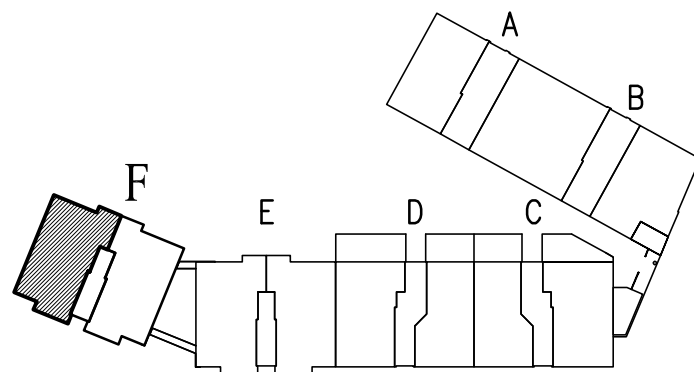

EDIFICIO  
**"PARQUE DEL TURIA"**  
 - RIBARROJA del TURIA -  
 60 VIVIENDAS LIBRES Y GARAJES

ESCALA 1 : 50