

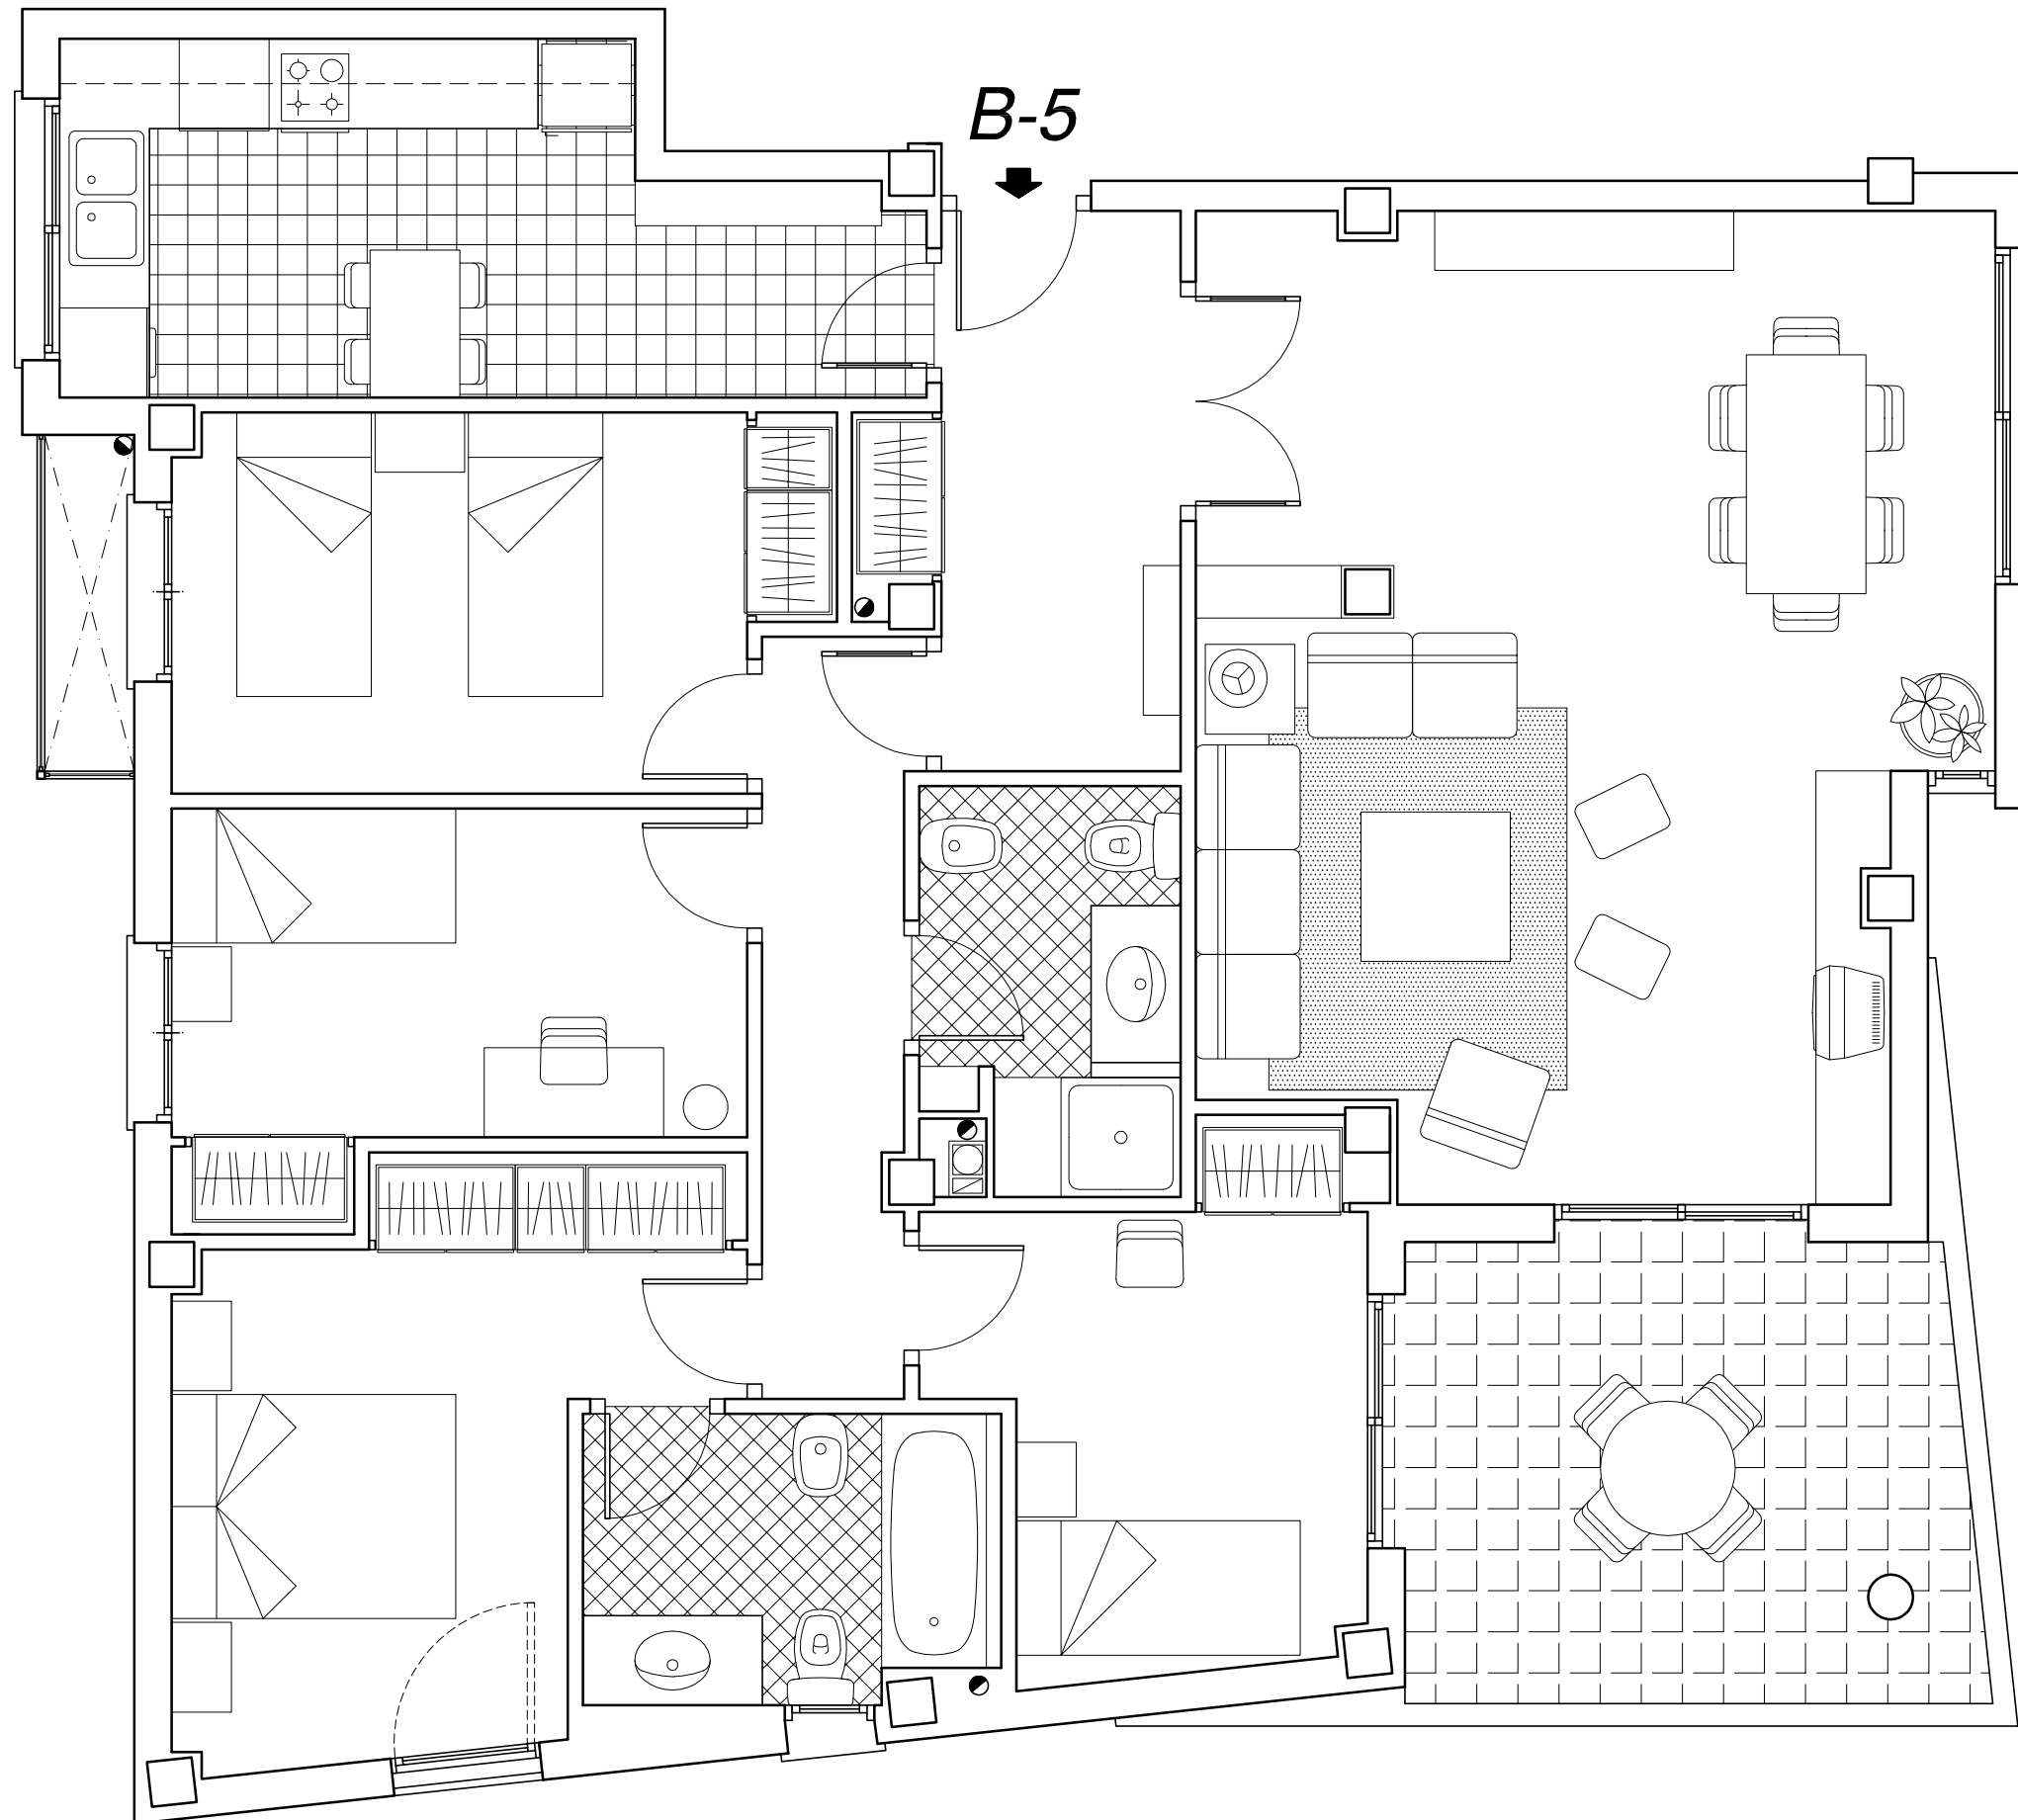


PROMUEVE PROMOCIONES ORIGINALES HOUSES S.L.

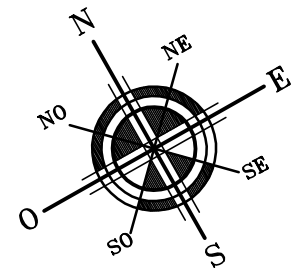

BLOQUE B	
PLANTA 2	
VIVIENDA 5	
SUPERFICIES APROXIMADAS :	
UTIL	112 m ²
CONSTRUIDA	129 m ²

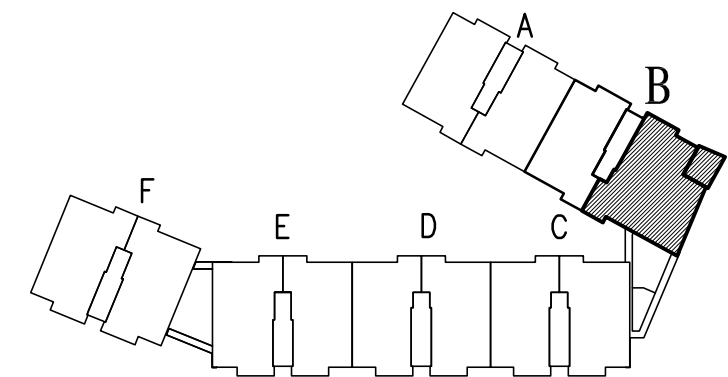

CALLE 1ª DE MAYO

EDIFICIO
"PARQUE DEL TURIA"
 - RIBARROJA del TURIA -
 60 VIVIENDAS LIBRES Y GARAJES

ESCALA 1 : 50