
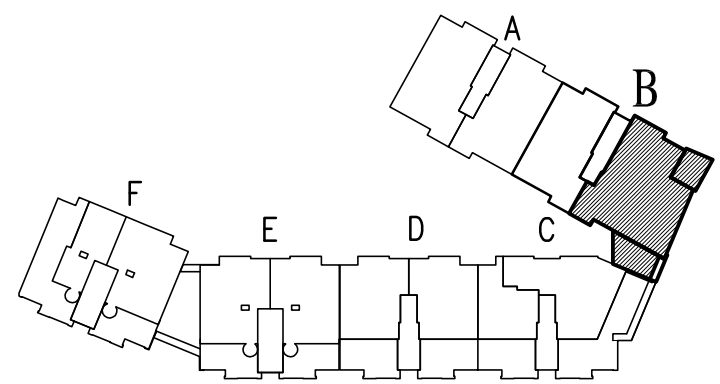



EDIFICIO  
**"PARQUE DEL TURIA"**  
 - RIBARROJA del TURIA -  
 60 VIVIENDAS LIBRES Y GARAJES

PROMUEVE PROMOCIONES ORIGINALES HOUSES S.L.

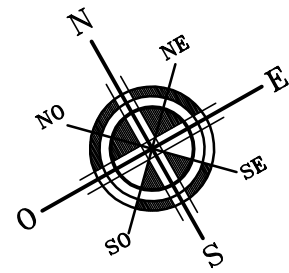

BLOQUE B  
 PLANTA 3  
**VIVIENDA 7**

SUPERFICIES APROXIMADAS :  
 UTIL 112 m<sup>2</sup>  
 CONSTRUIDA 129 m<sup>2</sup>

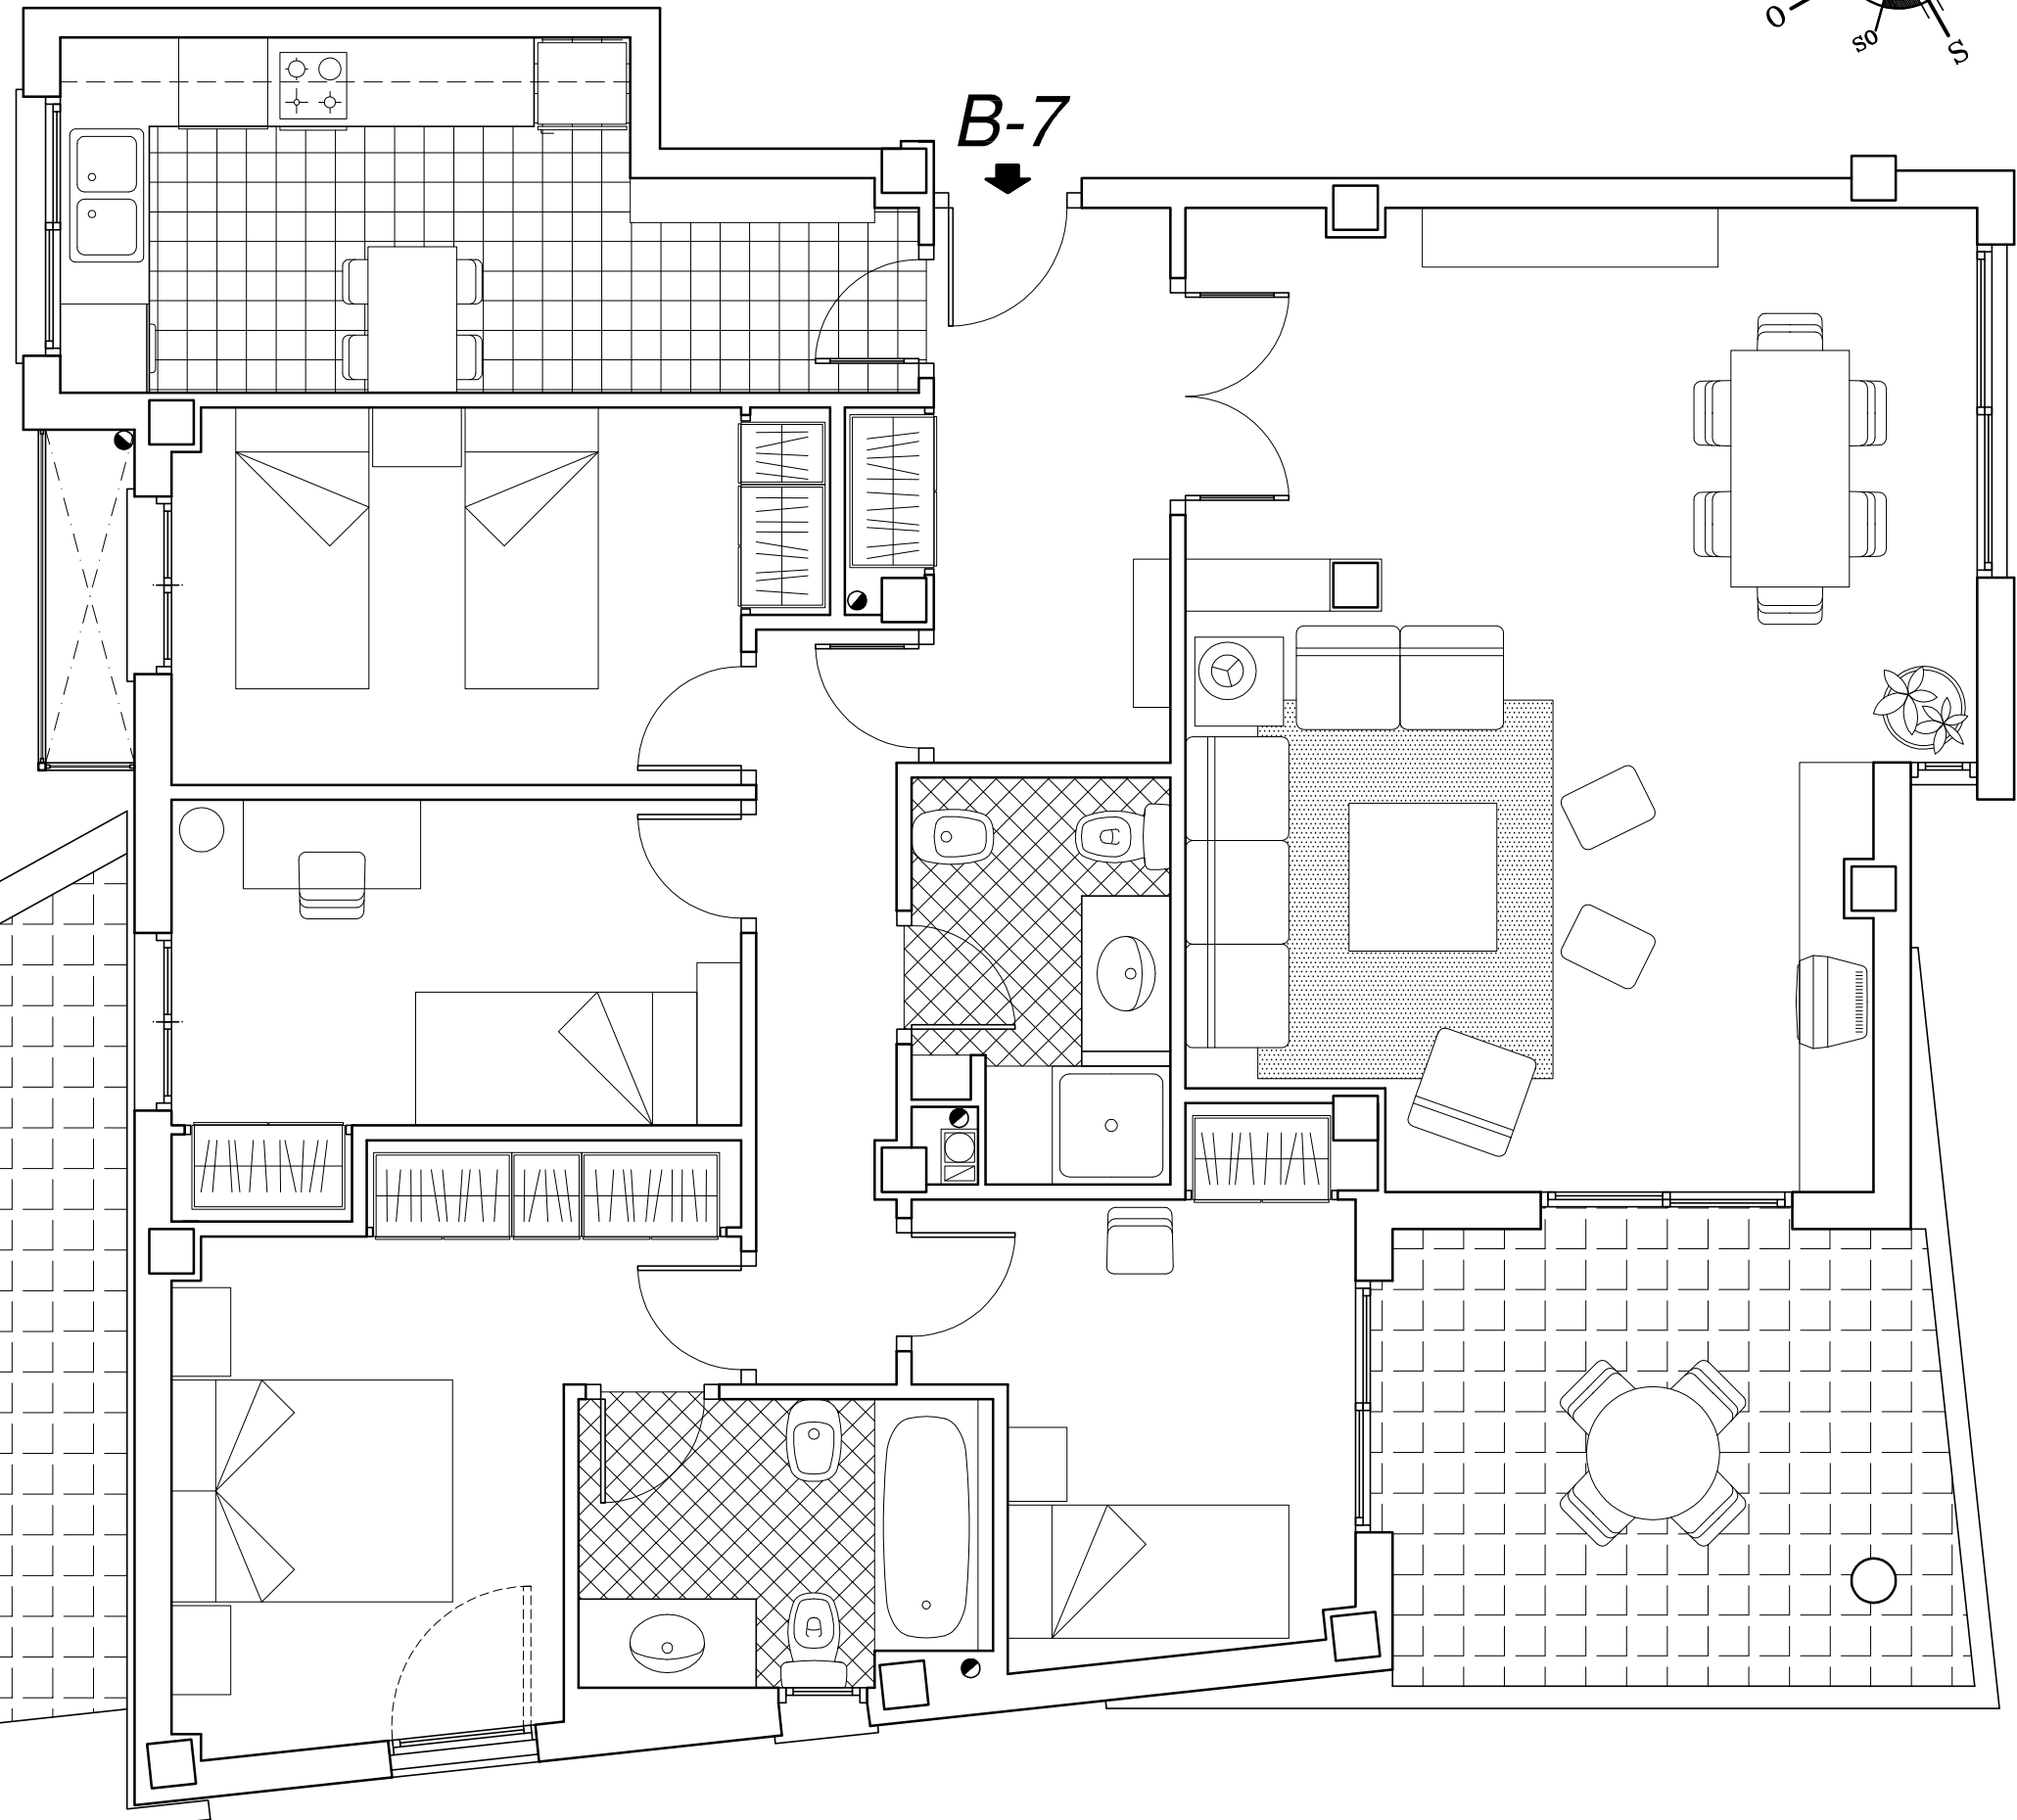

CALE 1º DE MAYO

ESCALA 1 : 50