


PROYECTO BASICO	80 VIVIENDAS Y GARAJE	
ARQUITECTOS	SITUACION	HOJA
	calle 1 ^a de Mayo, Rey D.Jaime y En Proyecto s/n. RIBARROJA DEL TURIA (Valencia)	09
	PROMOTOR	E = 1:100
	PROMOCIONES ORIGINALES HOUSES S.L.	DIC-04
	DISTRIBUCION	
		Cod. 803.378

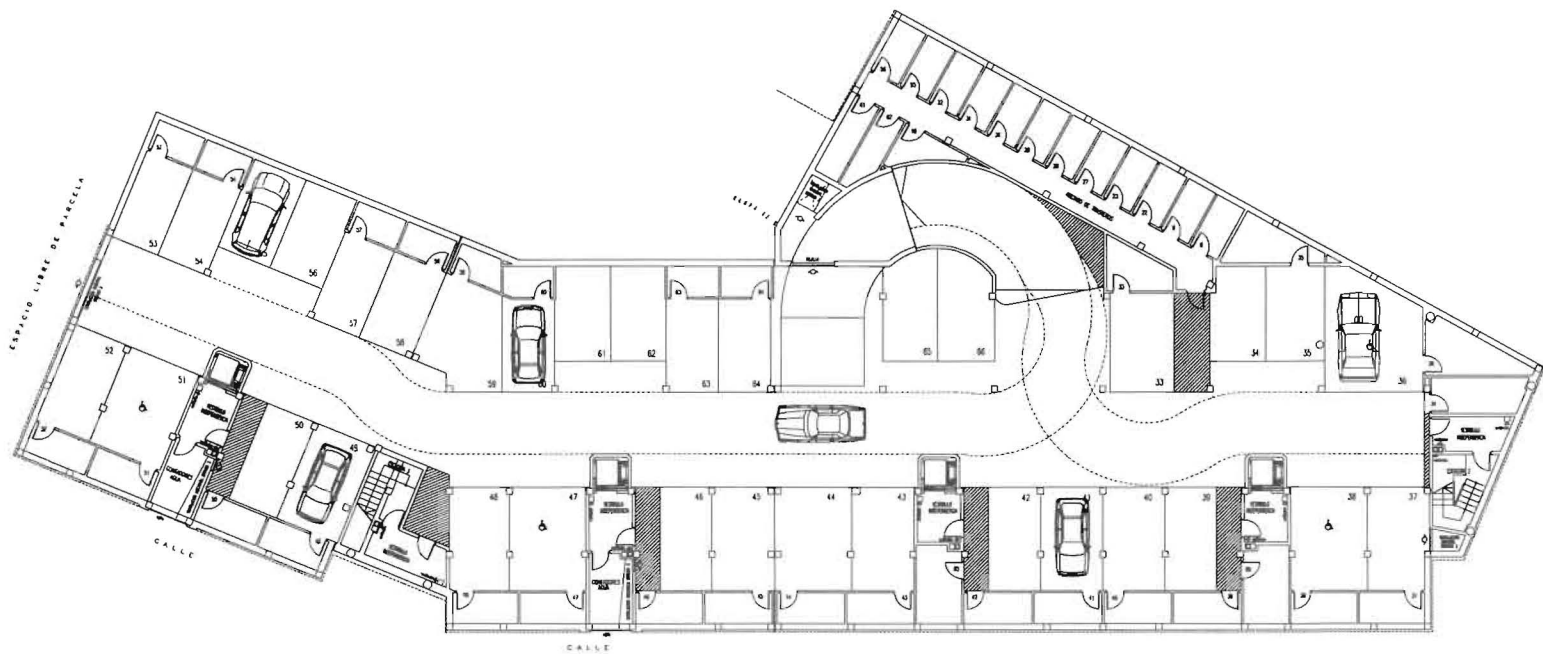

PROYECTO BÁSICO	60 VIVIENDAS Y GARAJE	
ARQUITECTOS	SITUACION	HOJA
	calles 1 ^a de Mayo, Rey Don Jaime y En Proyecto s/n BARRIO DEL TURIA (Valencia)	02
	PROMOTOR	E = 1:100
	PROMOCIONES ORIGINALES HOUSES S.L.	DIC-04
DISTRIBUCION NIVEL 1		Exp.
		Cod. 803.329